


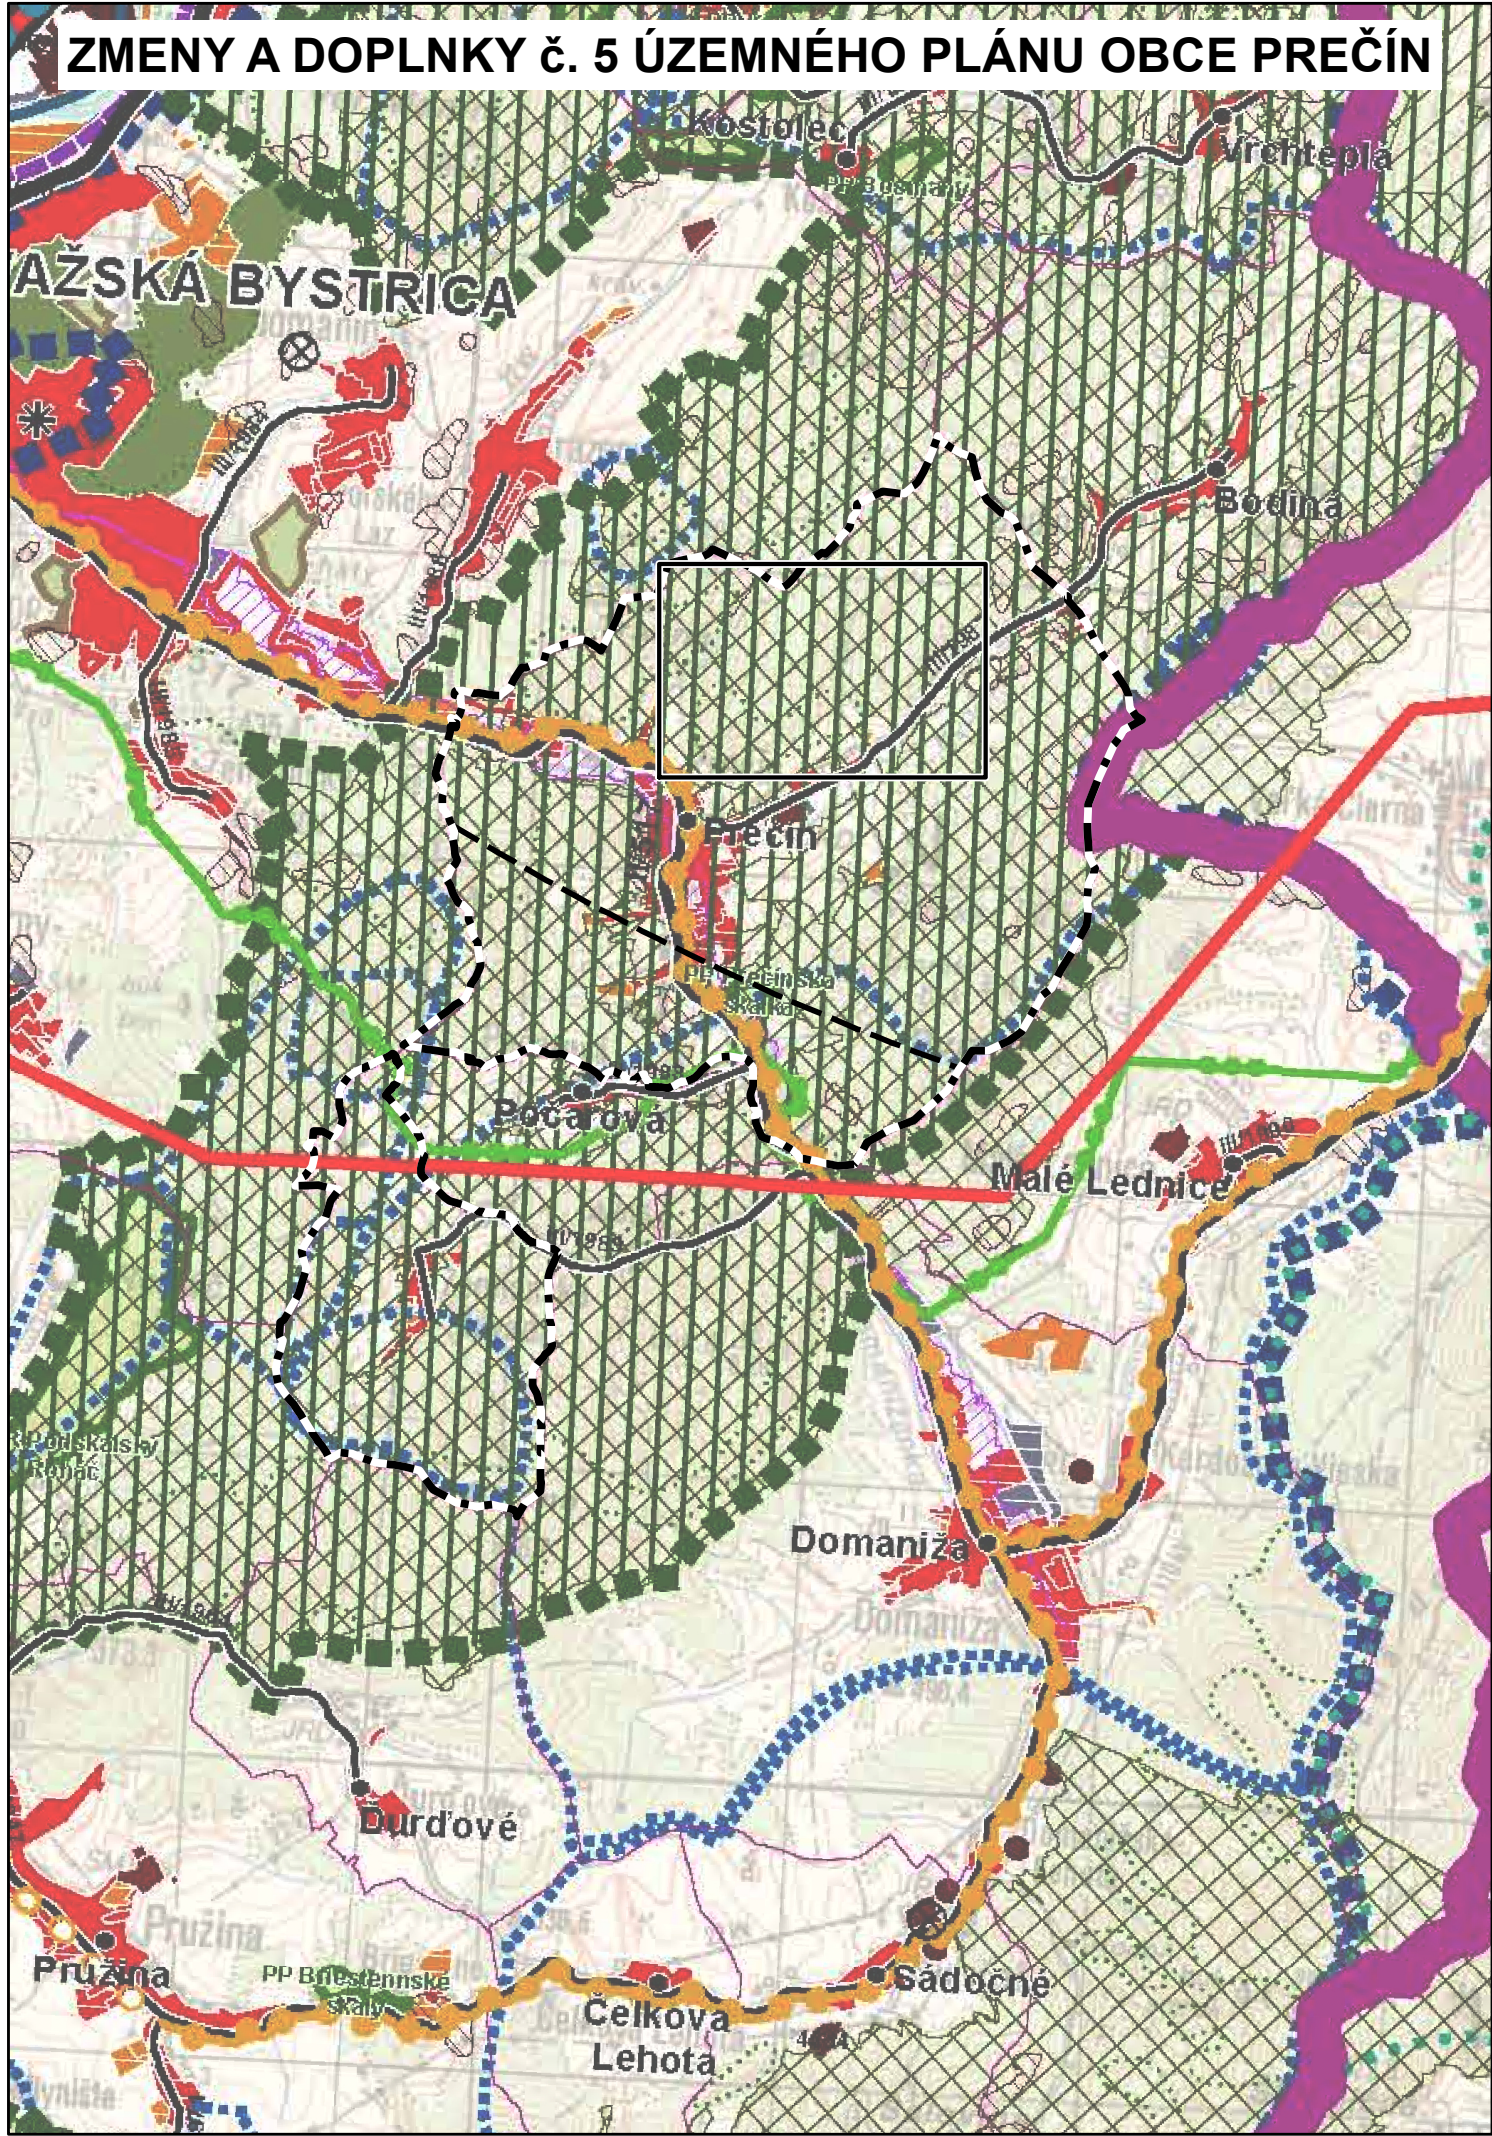

LEGENDA

štátna hranica
hranica kraja
hranica okresu
hranica obce
mesto
obec

plochy obytné
stav
návrh
výhľad

plochy poľnohospodárskej výroby
stav
návrh

plochy priemyselnej výroby, skladov
stav
návrh
výhľad

plochy osobitného určenia - stav
stav
návrh
výhľad

rekreačná zeleň
lesopark - stav
lesopark - návrh
plochy záhradkárskych osád - stav
plochy záhradkárskych osád - návrh

špeciálne kultúry
stav
ovocné sady
záhrady
vinice
chmeľnice

plochy kúpeľných zariadení
plochy kúpeľných zariadení - stav
hranica kúpeľného územia - stav

priemyselné parky
celostátného významu - návrh
regionálneho významu - návrh

agropark
návrh

ochranné pásma fariem
stav

ochranné lesy
stav

pamiatkové územia
mestská pamiatková rezervácia - stav
pamiatková zóna - stav
pamiatková zóna - návrh
pamiatková zóna - návrh

národné kultúrne pamiatky (NKP)
stav (vybrané)

ochranné pásma NKP
stav

chránená vodohospodárska oblasť (CHVO)
stav

ochranné pásma vodárenských zdrojov
stav

ochranné pásma prírodných liečivých zdrojov a zdrojov prírodných minerálnych vôd
I. stupeň, stav
II. stupeň, stav
III. stupeň, stav

vodné nádrže
výhľad

polder
stav

Hranica obce Prečín
Kritické OP proti laserovému žiareniu

diaľnice
stav
rýchlostné cesty
stav
návrh
výhľad

diaľničný privádzač
stav
návrh
výhľad

cesty I. triedy
stav
návrh
výhľad

cesty II. triedy
stav
návrh
výhľad

cesty III. triedy
stav
návrh
výhľad

mimoúrovňňové križovatky
stav
návrh
výhľad

diaľnic a rýchlostných ciest
stav
návrh
výhľad

ciest I. triedy
stav
návrh
výhľad

vysokorychlostná železničná trať (VRT)
stav
návrh
výhľad

železničné trate medzinárodné
stav
návrh

železničné trate nadregionálne
stav

železničné trate regionálne
stav

vybrané železničné stanice
stav

hraničné prechody
hraničný prechod cestný - stav
hraničný prechod železničný - stav

vodné cesty AGN
stav
výhľad

prístavy AGN
stav
výhľad

prístav športový
stav
výhľad

terminál kombinovanej dopravy
stav
výhľad

plochy letísk
stav

nadregionálne letiská pre medzin. dopravu
stav
stav

regionálne aeroklubové letiská
stav

letiská pre letecké práce
stav

ochranné pásma letísk
so zákazom stavieb - stav
s výškovým obmedzením - stav
ostatné - stav

cyklistická a cykloturistická sieť
cyklistická komunikácia, stav
cyklistická komunikácia, návrh
koridor cyklistickej komunikácie, výhľad
cyklotrasa, stav
cyklotrasa, návrh
cyklotrasa, výhľad

veľkoplošné chránené územia
chránená krajinná oblasť (CHKO)
maloplošné chránené územia
stav
stav

NATURA 2000
chránené vtáčie územia (CHVÚ) - stav
územia európskeho významu (ÚEV) - stav

mokrade
mokrade národného významu - stav
mokrade regionálneho významu - stav
mokrade regionálneho významu - stav

chránené ložiskové územia (CHLÚ)
stav

dobývacie priestory (DP)
ťažné ložiská - stav
neťažné ložiská - stav

ložiská nevyhradených nerastov (LNN)
stav

poddolované územia
stav

zostavné územia
svahové deformácie - stav

staré banské diela
stav

ložiská rašelin
stav

environmentálne záťaž
stav

zdroje znečisťovania ovzdušia
stav

spaľovne odpadov
stav

zariadenia na spoluspaľovanie odpadov
stav

sklady odpadov
stav

haldy z úpravy a sprac. rúd (mimo areálu)
stav

odkaliská
stav

elektrické stanice ZVN/VVN
stav
stav
stav
stav

elektrické vedenia ZVN
stav
stav
stav

plynovody VVTL
stav

seizmická
stav

záplavová čiara Q100
stav

Zdroj údajov: ÚPN - VÚC Trenčianskeho kraja
ZMENY A DOPLNKY č.3 ÚPN - VÚC Trenčianskeho kraja

	NÁZOV ÚPD:					ČÍSLO VÝKRESU: 1.
	ZMENY A DOPLNKY č. 5 ÚZEMNÉHO PLÁNU OBCE PREČÍN					
	NÁZOV VÝKRESU:					
ŠIRŠIE VZŤAHY						
MIERKA:	OBSTARÁVATEĽ:	OSO, §2a SZ:	HLAVNÝ RIEŠITEĽ:	DIGITÁLNE SPRACOVANIE:	DÁTUM:	
1: 50 000	OBEC PREČÍN	ING. M. SLÁMKOVÁ	ING. ARCH. Z. BRZÁ	BC. T. MIČÍK	OKTÓBER / 2025	