


ZMENY A DOPLNKY č. 3 ÚZEMNÉHO PLÁNU OBCE PREČÍN

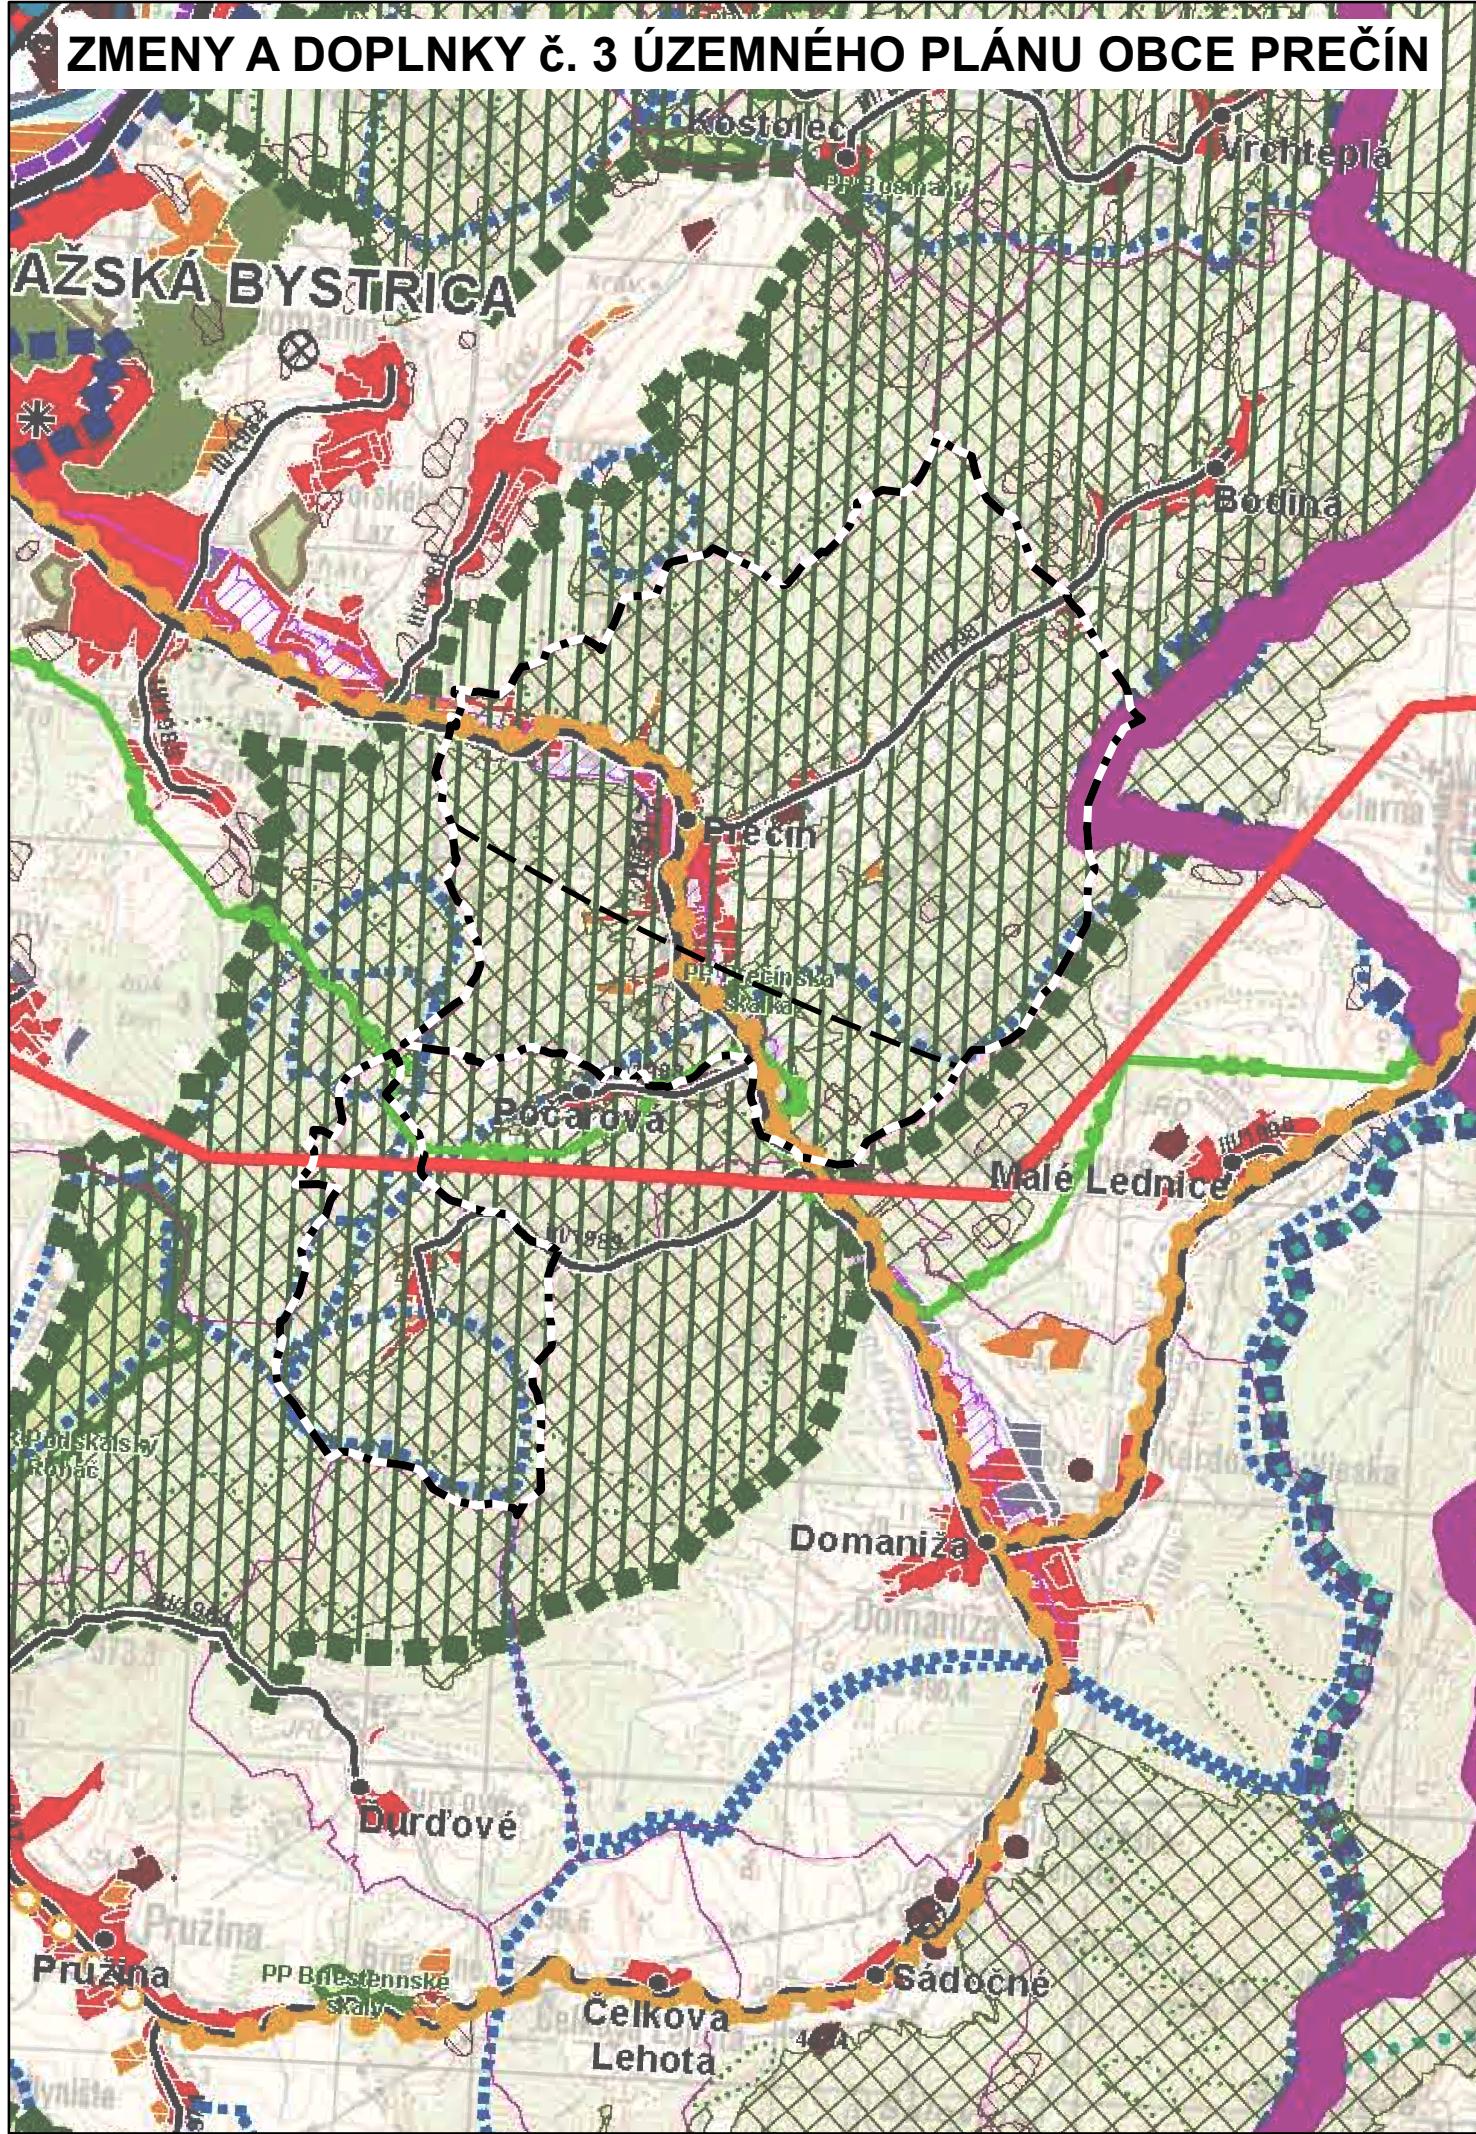

LEGENDA

štátnej hranice	stav	cyklistická a cykloturistická sieť
hranica kraja	návrh	cyklistická komunikácia, stav
hranica okresu	výhľad	cyklistická komunikácia, návrh
hranica obce		koridor cyklistickej komunikácie, výhľad
mesto		cyklotrasa, stav
obec		cyklotrasa, návrh
plochy obytné	stav	cyklotrasa, výhľad
	návrh	
	výhľad	
plochy poľnohospodárskej výroby	stav	
	návrh	
	výhľad	
plochy priemyselnej výroby, skladov	stav	
	návrh	
	výhľad	
plochy osobitného určenia - stav		
plochy rekreácie, cestovného ruchu a športu	stav	
	návrh	
	výhľad	
	rekreačné priestory - stav	
rekreačná zeleň	lesopark - stav	
	lesopark - návrh	
	plochy záhradkárskych osád - stav	
	plochy záhradkárskych osád - návrh	
speciálne kultúry	stav	
	návrh	
	výhľad	
	ovocné sady	
	záhrady	
	vincie	
	chmeľnice	
plochy kúpeľných zariadení	plochy kúpeľných zariadení - stav	
	hranica kúpeľného územia - stav	
priemyselné parky	celostátného významu - návrh	
	regionálneho významu - návrh	
agropark	návrh	
ochranné pásmá fariem	stav	
	návrh	
ochranné lesy	stav	
	návrh	
pamiatkové územia	mestská pamiatková rezervácia - stav	
	pamiatková zóna - stav	
	pamiatková zóna - návrh	
národné kultúrne pamiatky (NKP)	stav (vybrané)	
	ochranné pásmo NKP	
chránená vodo hospodárska oblasť (CHVO)	stav	
ochranné pásmo vodárenských zdrojov	stav	
ochranné pásmo prírodných liečivých zdrojov a zdrojov prírodných minerálnych vôd	I. stupeň, stav	
	II. stupeň, stav	
	III. stupeň, stav	
vodné nádrže	výhľad	
polder	stav	
		Hranica obce Prečín
		Kritické OP proti laserovému žiareniu

Zdroj údajov: ÚPN - VÚC Trenčianskeho kraja
ZMENY A DOPLNKY Č.3 ÚPN - VÚC Trenčianskeho kraja

NÁZOV ÚPD:	ŠIRŠIE VZŤAHY					ČÍSLO VÝKRESU:
ZMENY A DOPLNKY č. 3 ÚZEMNÉHO PLÁNU OBCE PREČÍN						1.
NÁZOV VÝKRESU:						
MIERKA:	OBSTARÁVATEĽ:	OSO, §2a SZ:	HLAVNÝ RIEŠITEĽ:	DIGITÁLNE SPRACOVANIE:	DÁTUM:	
1: 50 000	OBEC PREČÍN	ING. M. SLÁMKOVÁ	ING. ARCH. Z. BRZÁ	BC. T. MIČÍK	NOVEMBER / 2022	