


REKONŠTRUKCIA ŠT. CESTY II/517 PREČIŇ

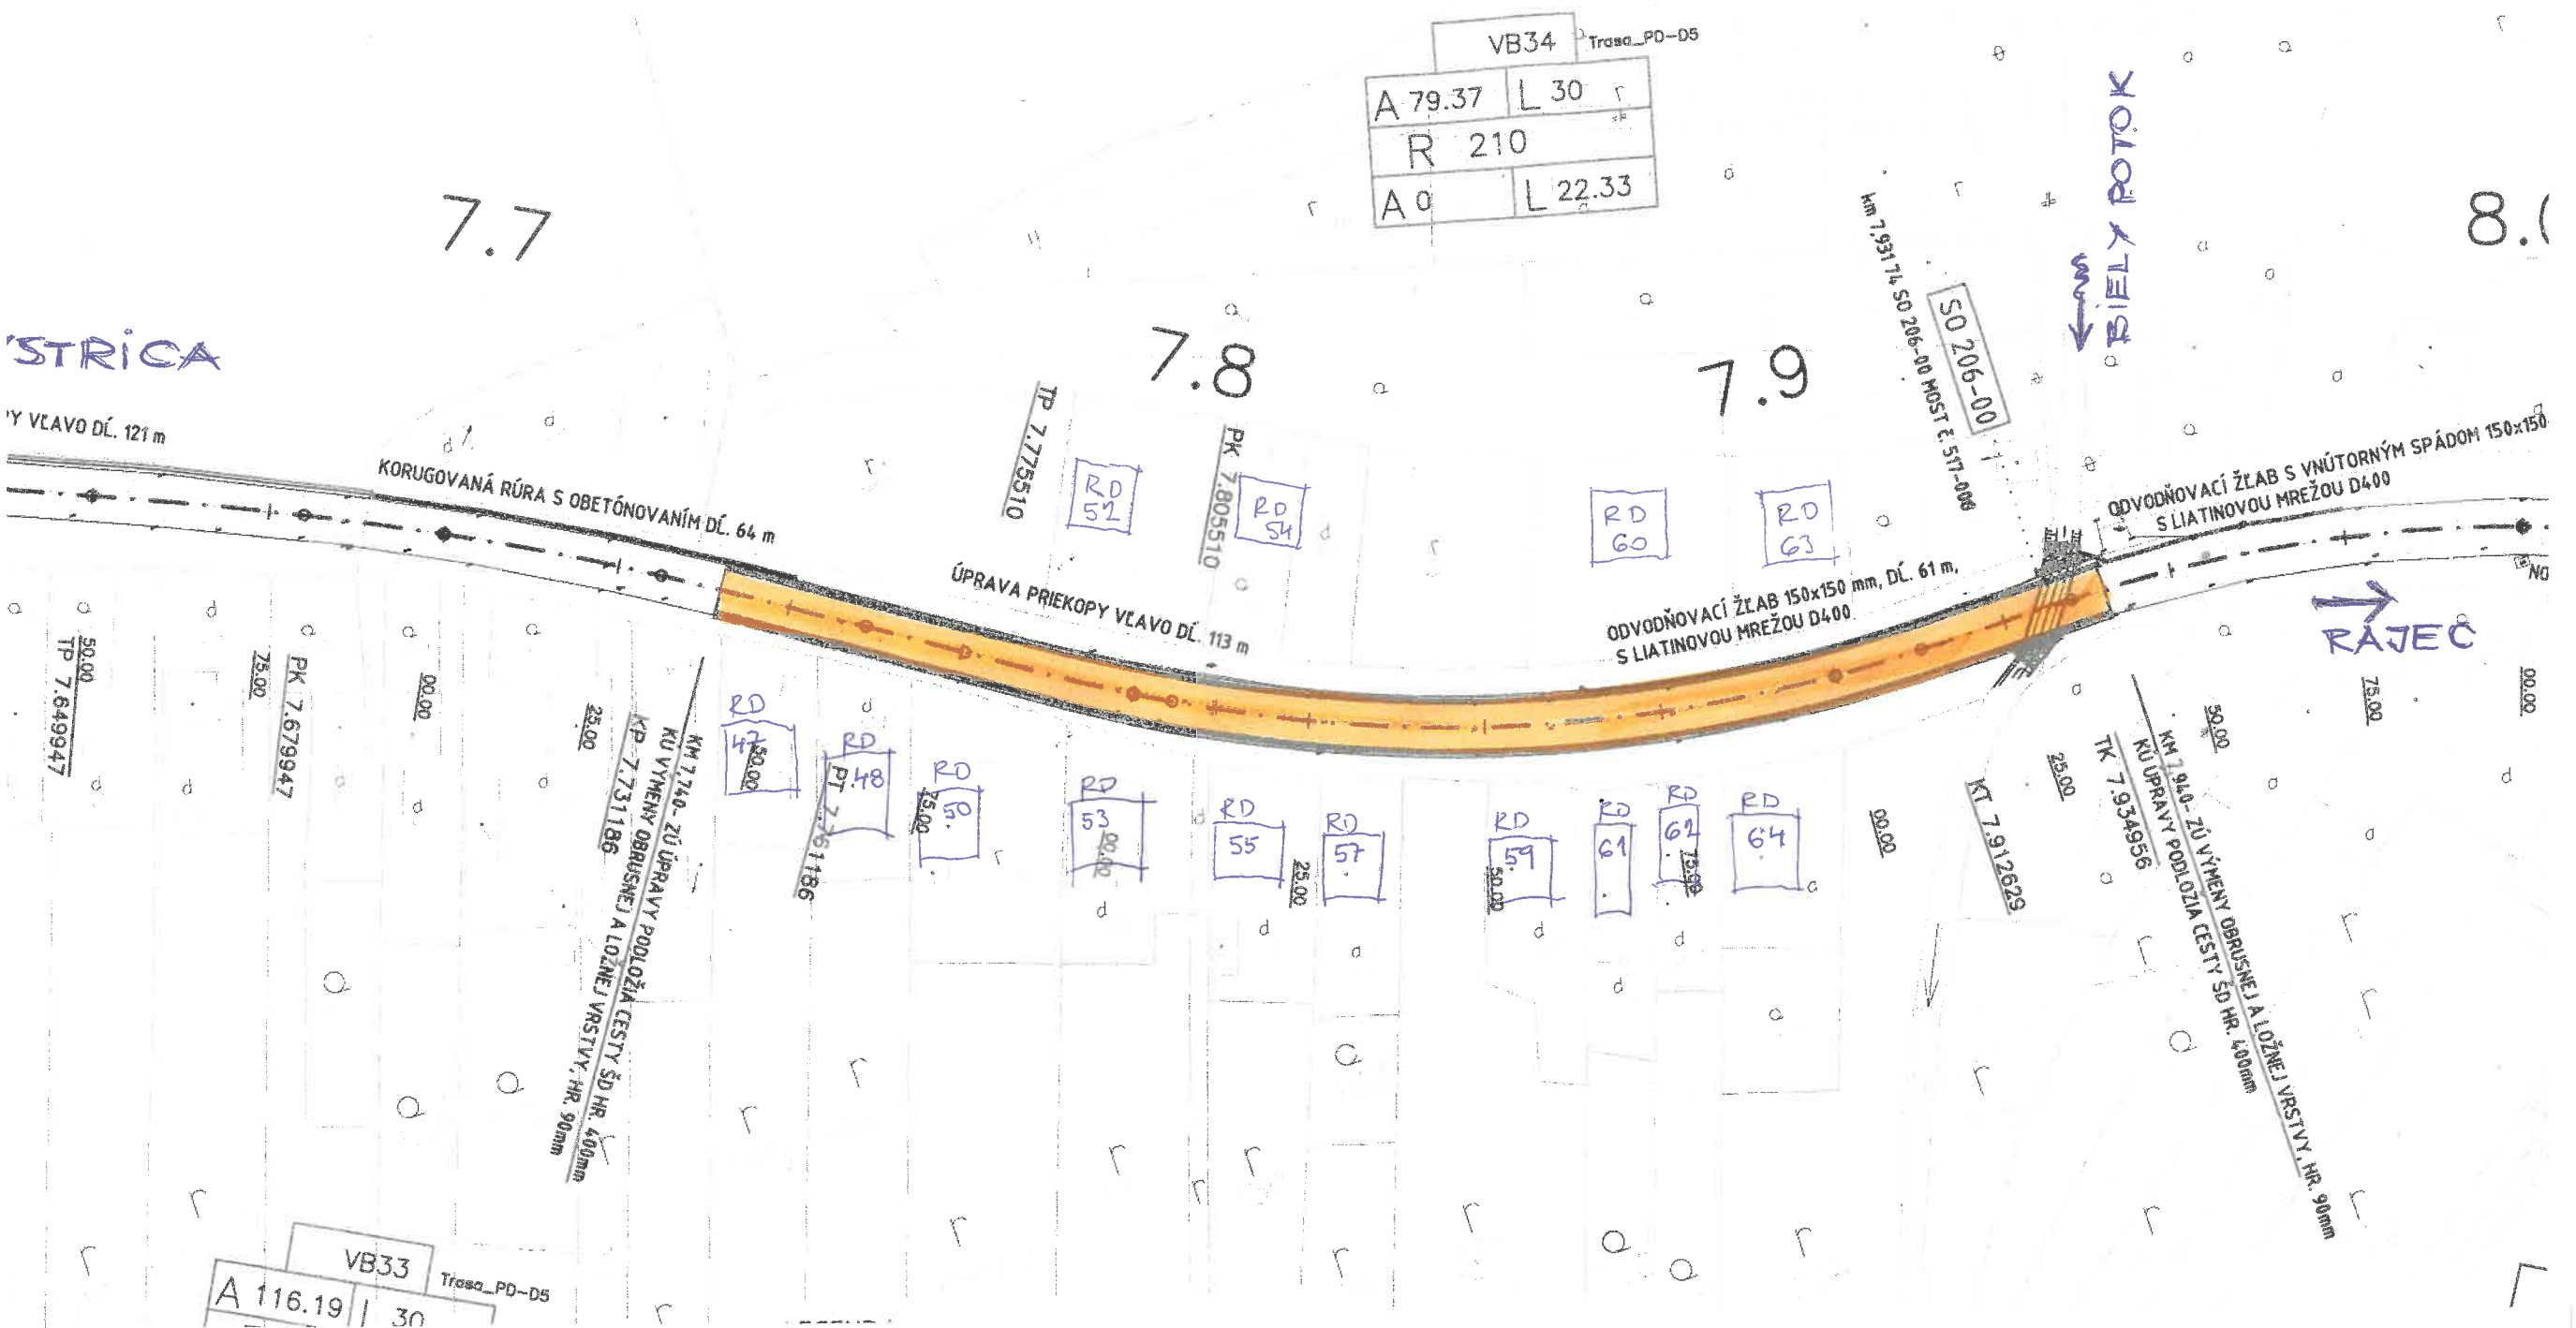

VB34 Trasa_PD-05	
A 79.37	L 30
R 210	
A 0	L 22.33

VB33 Trasa_PD-05	
A 116.19	L 30

7.7

7.8

7.9

8.0

STRICA

BIELY POTOK

RAJEC

KORUGOVANÁ RÚRA S OBETŇOVANÍM DĹ. 64 m

ÚPRAVA PRIEKOPY VĽAVO DĹ. 113 m

ODVODŇOVACÍ ŽLAB 150x150 mm, DĹ. 61 m, S LIATINOVOU MREŽOU D400

ODVODŇOVACÍ ŽLAB S VNÚTORNÝM SPÁDOM 150x150 S LIATINOVOU MREŽOU D400

KM 7.740 - ZU ÚPRAVY PODLOŽIA CESTY ŠD HR. 400mm
 KU VÝMENY OBRUSNEJ A LOŽNEJ VRSTVY; HR. 90mm
 KP 7.731186

KM 7.940 - ZU VÝMENY OBRUSNEJ A LOŽNEJ VRSTVY; HR. 90mm
 KU ÚPRAVY PODLOŽIA CESTY ŠD HR. 400mm
 KP 7.934363

TP 7.649947

PK 7.679947

25.00

RD 47

RD 48

RD 50

RD 53

RD 55

RD 57

RD 59

RD 61

RD 62

RD 64

00.00

KT 7.912629

25.00

PK 7.934363

50.00

75.00

00.00

TP 7.775510

RD 51

PK 7.805510

RD 54

RD 60

RD 63

SO 7.919-00

KM 7.93114 SO 20.00-0.00 MOST E. 5.17-006