


0,1

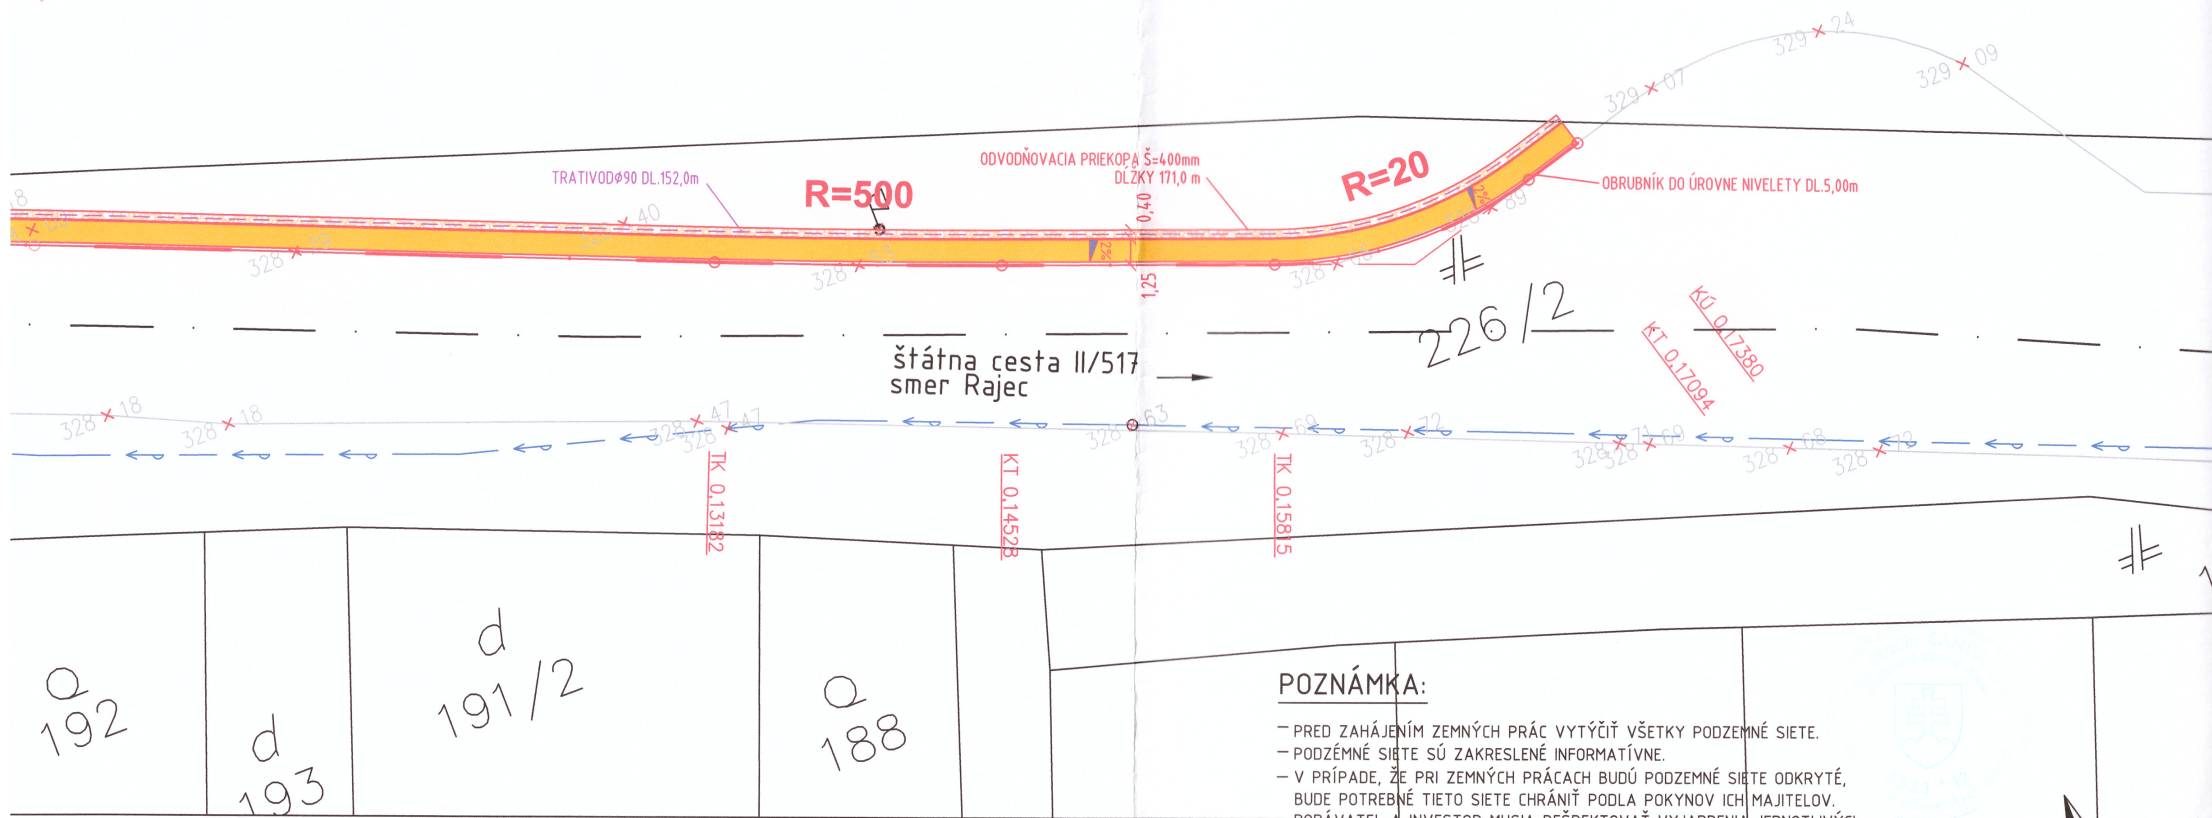

Q 192 d 193 d 191/2 Q 188

LEGENDA NAVRHOVANÝCH OBJEKTŮV:

- CHODNÍK PRE CHODCOV S KRYTOM Z DLAŽBY 181,80 m²
- ODVODŇOVACIA PRIEKOPA Š400mm, DL. 171 m

LEGENDA NAVRHOVANEJ DAŽĎ. KANALIZÁCIE:

- DAŽĎOVÁ KANALIZÁCIA
- TRATIVOD Ø90
- ULIČNÁ VPUŠŤ S BOČNOU CHODNÍKOVOU MREŽOU
- VSAKOVAČÍ OBJEKT BLOKY AZURA 48 KS

POZNÁMKA:

- PRED ZAHÁJENÍM ZEMNÝCH PRÁČ VYTÝČIŤ VŠETKY PODZEMNÉ SIETE.
- PODZEMNÉ SIETE SÚ ZAKRESLENÉ INFORMATÍVNE.
- V PRÍPADE, ŽE PRI ZEMNÝCH PRÁČACH BUDÚ PODZEMNÉ SIETE ODKRYTÉ, BUDE POTREBNÉ TIETO SIETE CHRÁNIŤ PODLA POKYNOV ICH MAJITELOV.
- DOBÁVATEĽ A INVESTOR MUSIA REŠPEKTOVAŤ VYJADRENIA JEDNOTLIVÝCH SPRÁVCOV INŽ. SIETI.
- PRI MÁLO ÚNOSNOM PODLOŽÍ JE POTREBNÉ VYKONAŤ VÝMENU PODLOŽIA
- PRI NAPÁJANÍ CHODNÍKOV NA SPEVNENÉ PLOCHY OBRUBNÍK ZNÍŽIŤ DO ÚROVNE NIVELETY (BEZBARIEROVÝ PRECHOD)



vypracoval:	autor projektu:	zodpov.projektant dielu:	ING. DANIEL SÁDECKÝ PREČÍN 318, 018 15 PREČÍN OKRES POV. BYSTRICA	
ING.DANIEL SÁDECKÝ	ING.DANIEL SÁDECKÝ	ING.MARTIN SANDANUS		
investor:	obec Prečín		stupeň PD:	DSP
názov:	PREČÍN, CHODNÍK PRE CHODCOV LOK. PODSKÁĽIE		dátum:	08/2017
objekt:	k.ú. Prečín p.č. 226/2		zák.číslo:	---/17
obsah:	SITUÁCIA		č.výkresu:	3
mierka:	1:250	diel:	CHODNÍK PRE CHODCOV	č.kópie
				1