CHODNÍK DL.173,80 m

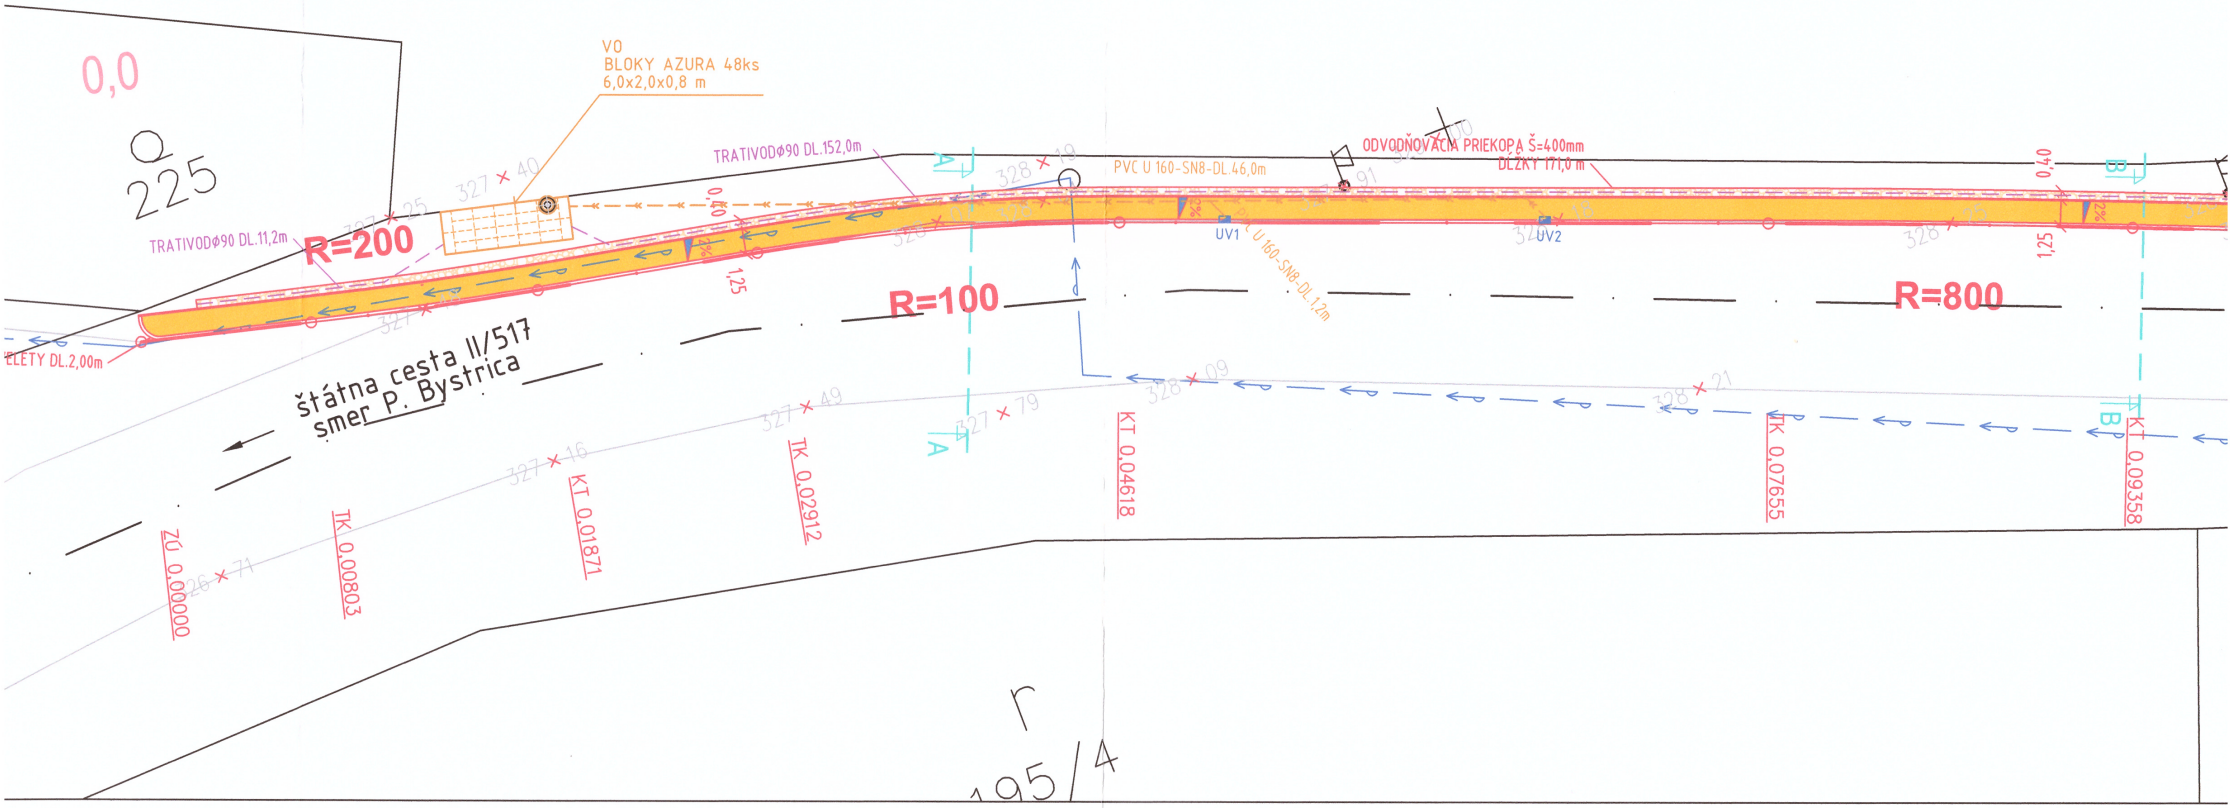

LEGENDA JESTV. INŽ. SIETI:

VODOVOD