


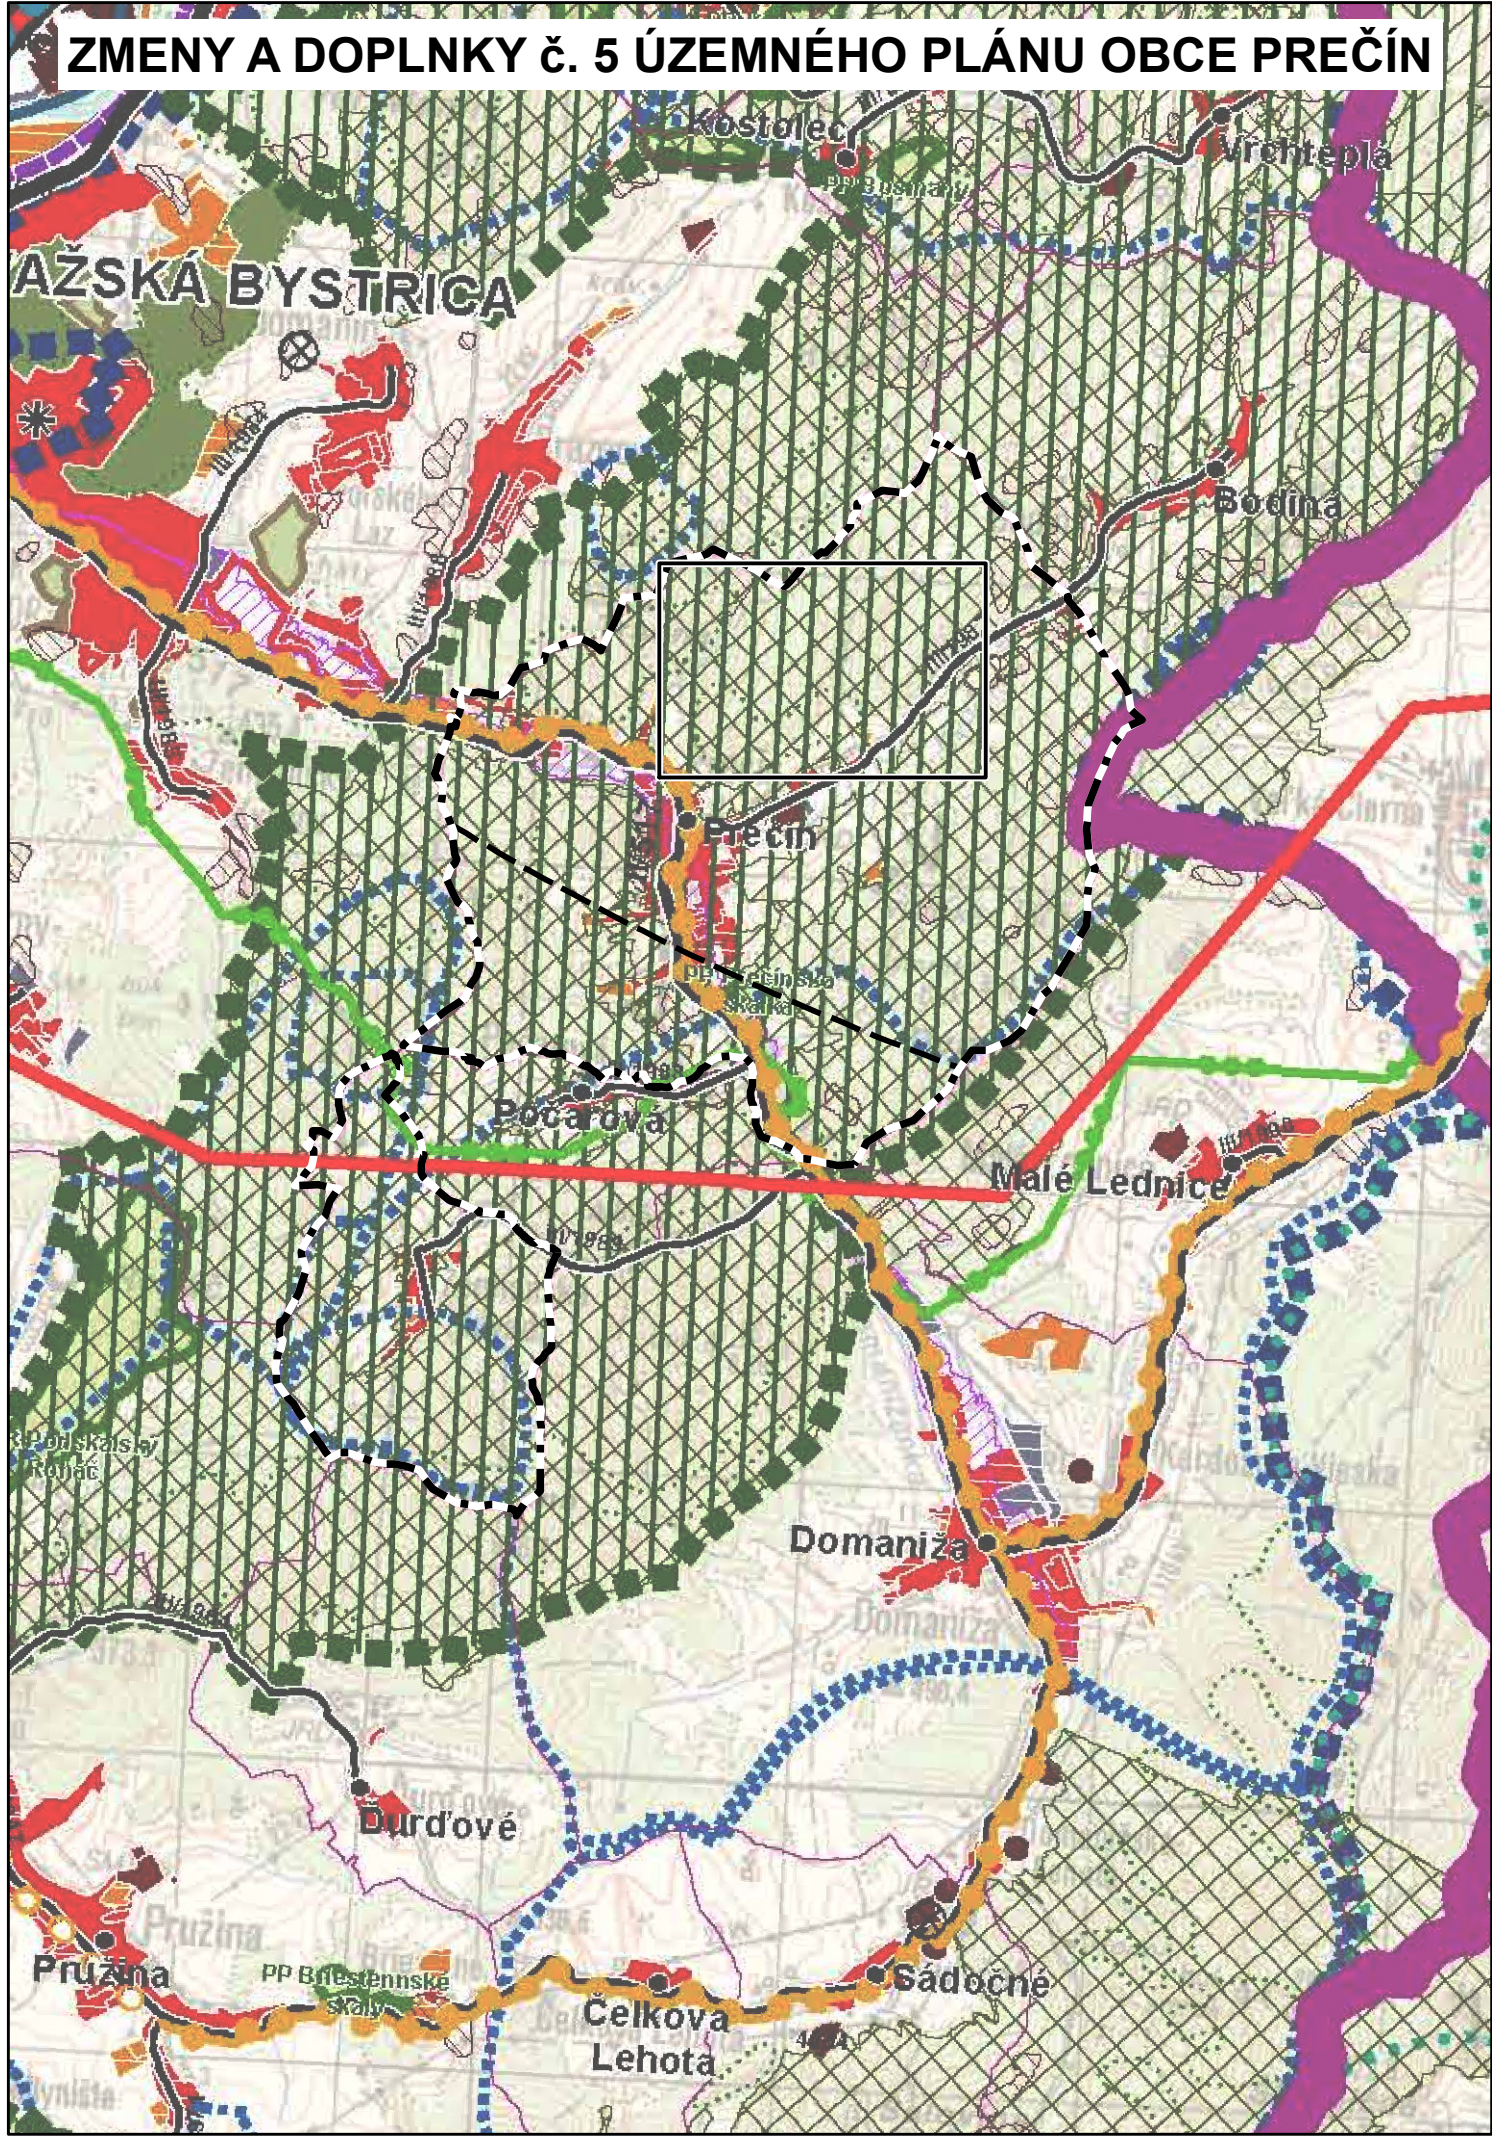

LEGENDA

štátna hranica

hranica kraja

hranica okresu

hranica obce

• mesto

• obec

plochy obytné

stav

návrh

výhľad

plochy poľnohospodárskej výroby

stav

návrh

výhľad

plochy priemyselnej výroby, skladov

stav

návrh

výhľad

plochy osobitného určenia - stav

plochy rekreácie, cestovného ruchu a športu

stav

návrh

výhľad

rekreačné priestory - stav

rekreačná zeleň

lesopark - stav

lesopark - návrh

plochy záhradkárskych osád - stav

plochy záhradkárskych osád - návrh

špeciálne kultúry

stav

ovocné sady

záhrady

vinice

chmeľnice

plochy kúpeľných zariadení

plochy kúpeľných zariadení - stav

hranica kúpeľného územia - stav

priemyselné parky

celostátného významu - návrh

regionálneho významu - návrh

agropark

návrh

ochranné pásma fariem

stav

ochranné lesy

stav

pamiatkové územia

mesťská pamiatková rezervácia - stav

pamiatková zóna - stav

pamiatková zóna - návrh

pamiatková zóna - návrh

národné kultúrne pamiatky (NKP)

stav (vybrané)

ochranné pásmo NKP

chránená vodohospodárska oblasť (CHVO)

stav

ochranné pásma vodárenských zdrojov

stav

ochranné pásma prírodných liečivých zdrojov a zdrojov prírodných minerálnych vôd

I. stupeň, stav

II. stupeň, stav

III. stupeň, stav

vodné nádrže

výhľad

polder

stav

Hranica obce Prečín

Kritické OP proti laserovému žiareniu

diaľnice

stav

rýchlostné cesty

stav

návrh

výhľad

diaľničný privádzač

stav

návrh

výhľad

cesty I. triedy

stav

návrh

výhľad

cesty II. triedy

stav

návrh

výhľad

cesty III. triedy

stav

návrh

výhľad

mimoúrovňové križovatky

diaľnic a rýchlostných ciest

stav

návrh

výhľad

cest I. triedy

stav

návrh

výhľad

vybrané železničné stanice

stav

hraničné prechody

hraničný prechod cestný - stav

hraničný prechod železničný - stav

vodné cesty AGN

výhľad

prístavy AGN

výhľad

prístavy športové

výhľad

terminály kombinovanej dopravy

výhľad

plochy letísk

stav

nadregionálne letiská pre medzin. dopravu

stav

návrh

regionálne aerotubové letiská

stav

letiská pre letecké práce

stav

ochranné pásma letísk

so zákazom stavieb - stav

s výškovým obmedzením - stav

ostatné - stav

cyklistická a cykloturistická sieť

cyklistická komunikácia, stav

cyklistická komunikácia, návrh

koncor cyklistickej komunikácie, výhľad

cyklotrasa, stav

cyklotrasa, návrh

cyklotrasa, výhľad

veľkoplošné chránené územia

chránená krajinná oblasť (CHKO)

maloplošné chránené územia

stav

stav

NATURA 2000

chránené vtáčie územia (CHVÚ) - stav

územia európskeho významu (ÚEV) - stav

mokrade

mokrade národného významu - stav

mokrade regionálneho významu - stav

mokrade regionálneho významu - stav

chránené ložiskové územia (CHLÚ)

stav

dobývacie priestory (DP)

ťažné ložiská - stav

netážené ložiská - stav

ložiská nevyhradených nerastov (LNN)

stav

poddolované územia

stav

zosuvné územia

svalové deformácie - stav

staré banské diela

stav

ložiská rašelin

stav

environmentálne záťaž

stav

zdroje znečisťovania ovzdušia

stav

spaľovne odpadov

stav

zariadenia na spaľovanie odpadov

stav

sklady odpadov

stav

haldy z úpravy a sprac. rúd (mimo areálu)

stav

odkaliská

stav

elektrické stanice ZVN/VVN

stav

návrh - rekonštrukcia (prechod na vyššiu transformáciu)

výhľad

elektrické vedenia ZVN

stav

návrh

výhľad

plynovody VVTL

stav

seizmická

stav

záplavová čiara Q100

stav

Zdroj údajov: ÚPN - VÚC Trenčianskeho kraja
ZMENY A DOPLNKY Č.3 ÚPN - VÚC Trenčianskeho kraja

	NÁZOV ÚPD:					ČÍSLO VÝKRESU: 1.
	ZMENY A DOPLNKY č. 5 ÚZEMNÉHO PLÁNU OBCE PREČÍN					
	NÁZOV VÝKRESU: ŠIRŠIE VZŤAHY					
MIERKA:	OBSTARÁVATEĽ:	OSO, §2a SZ:	HLAVNÝ RIEŠITEĽ:	DIGITÁLNE SPRACOVANIE:	DÁTUM:	
1: 50 000	OBEC PREČÍN	ING. M. SLÁMKOVÁ	ING. ARCH. Z. BRZÁ	BC. T. MIČÍK	APRÍL / 2024	