
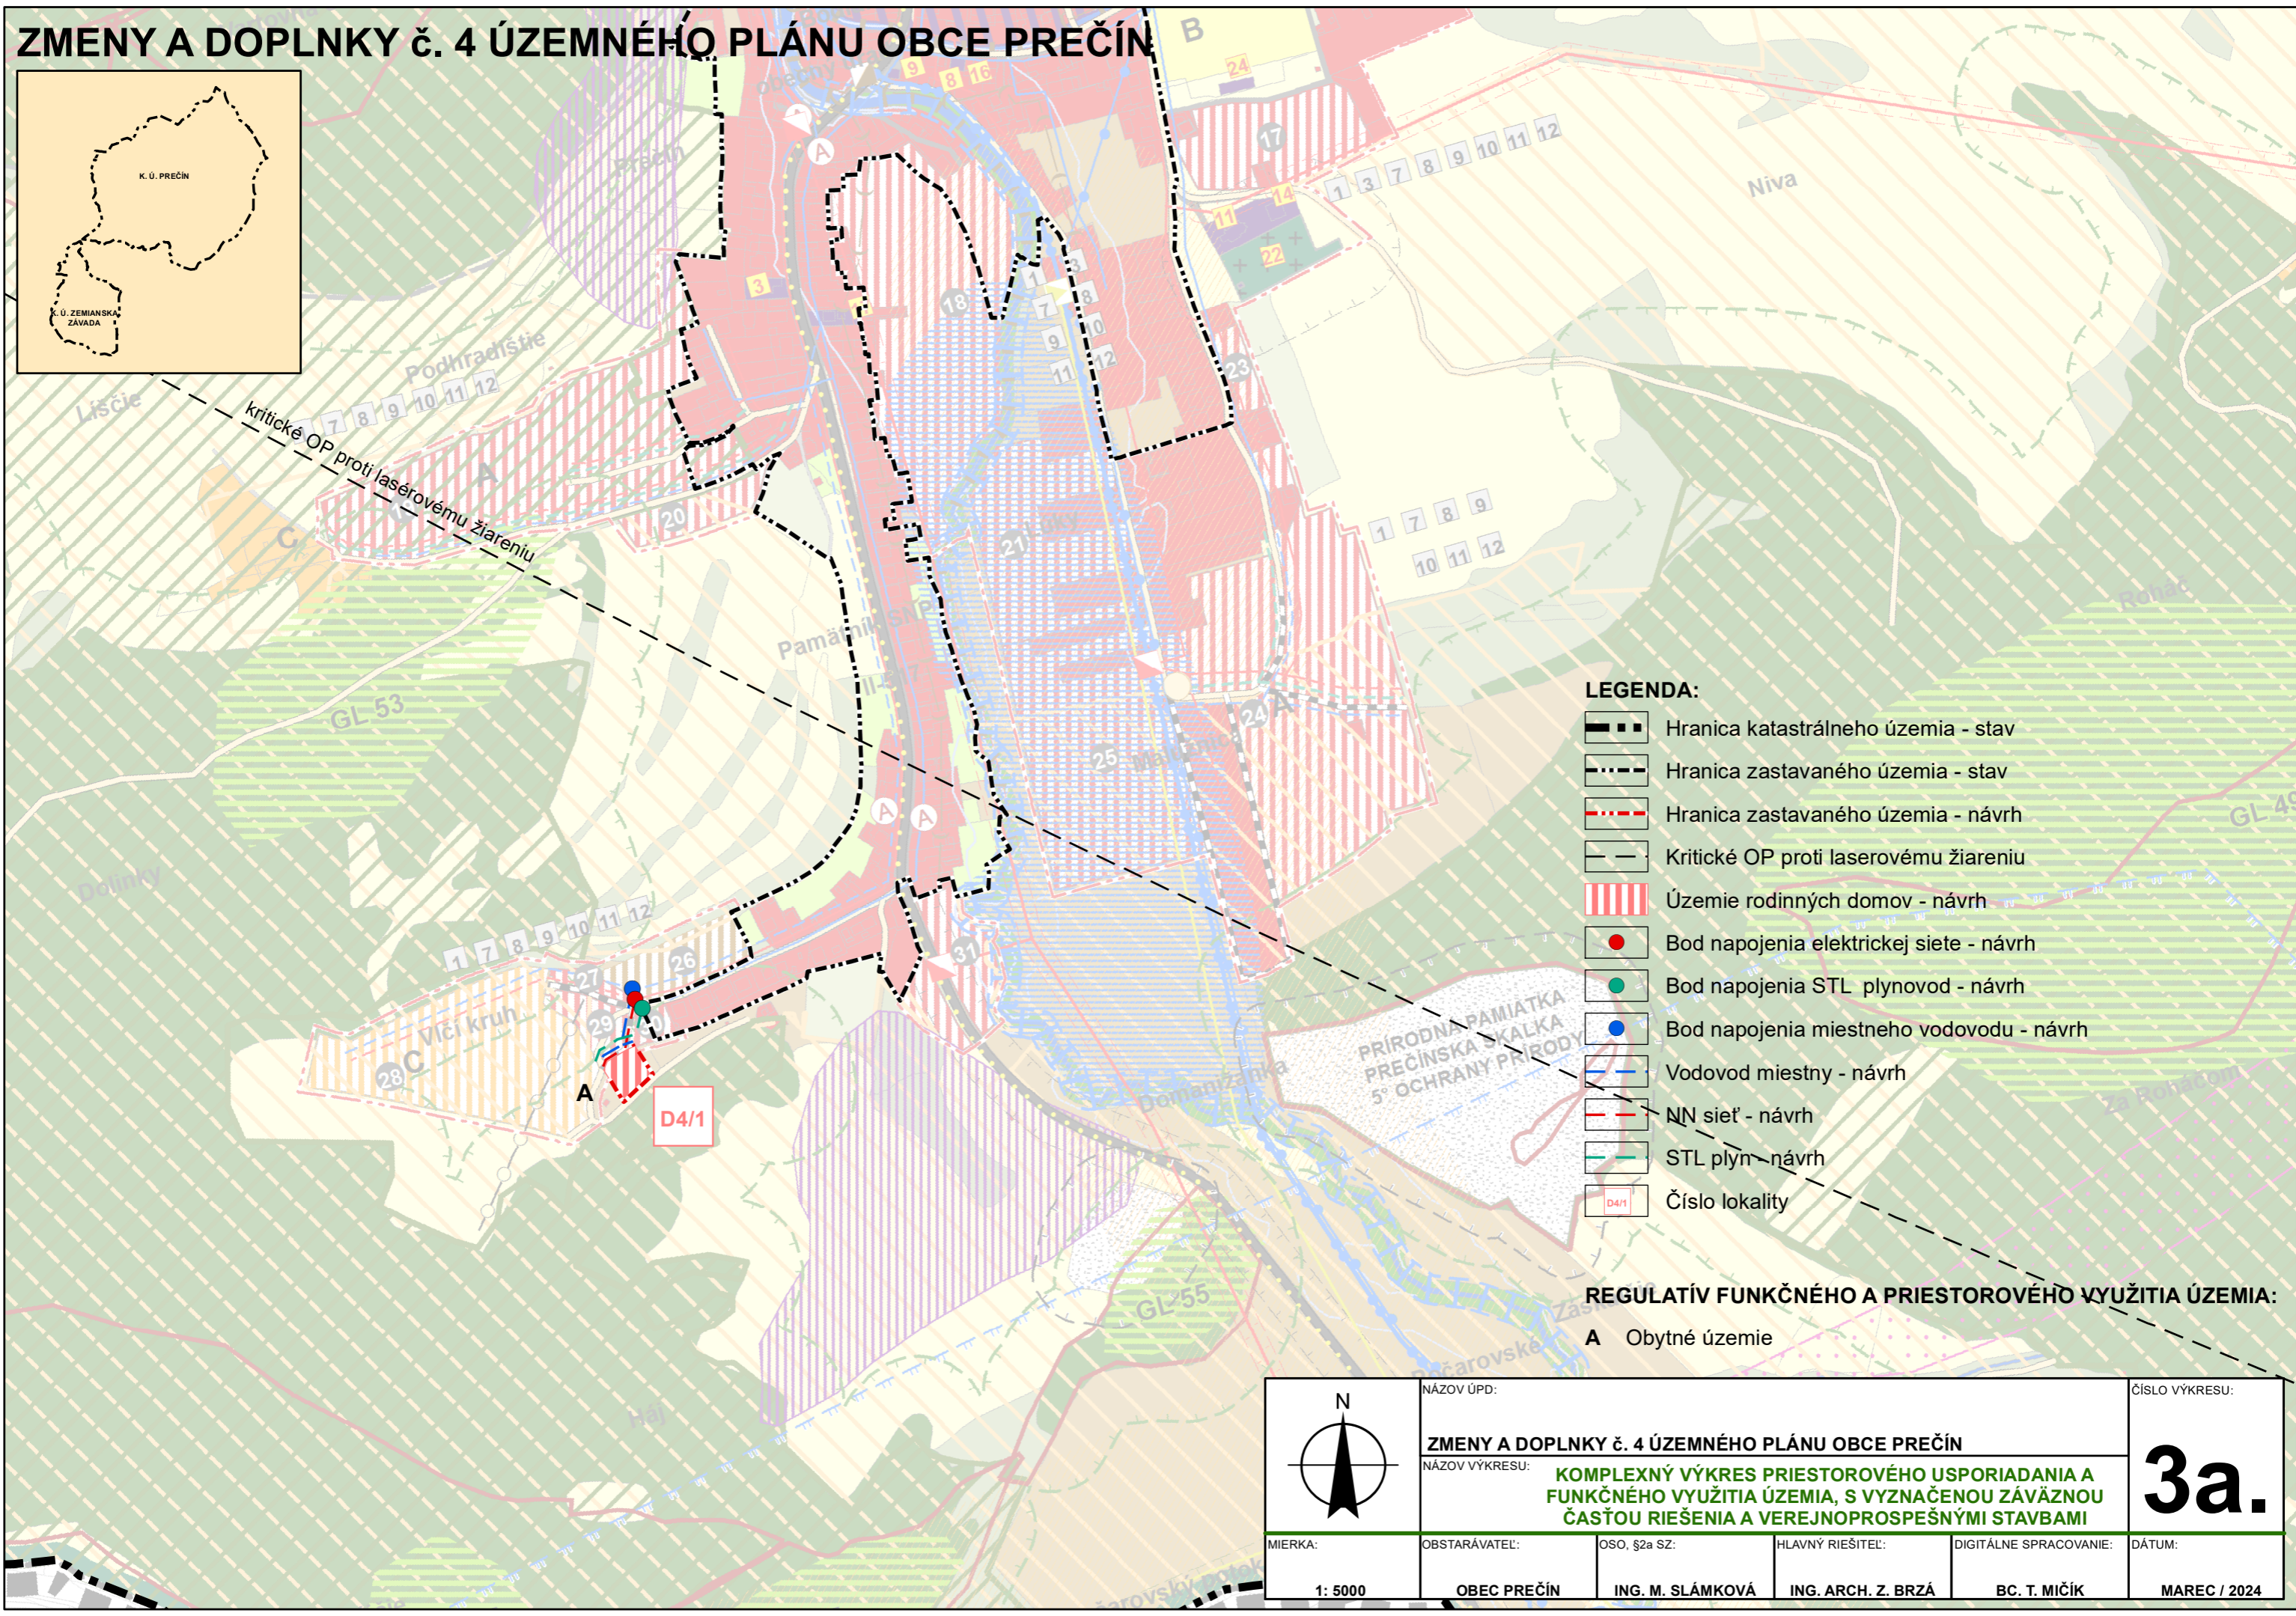


ZMENY A DOPLNKY č. 4 ÚZEMNÉHO PLÁNU OBCE PREČÍN

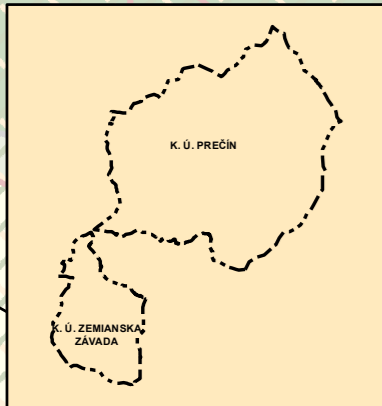

LEGENDA:

- Hranica katastrálneho územia - stav
- Hranica zastavaného územia - stav
- Hranica zastavaného územia - návrh
- Kritické OP proti laserovému žiareniu
- Územie rodinných domov - návrh
- Bod napojenia elektrickej siete - návrh
- Bod napojenia STL plynovod - návrh
- Bod napojenia miestneho vodovodu - návrh
- Vodovod miestny - návrh
- NN sieť - návrh
- STL plyn - návrh
- Číslo lokality

REGULATÍV FUNKČNÉHO A PRIESTOROVÉHO VYUŽITIA ÚZEMIA:

- A** Obytné územie

	NÁZOV ÚPD:	ZMENY A DOPLNKY č. 4 ÚZEMNÉHO PLÁNU OBCE PREČÍN			ČÍSLO VÝKRESU:
	NÁZOV VÝKRESU:	KOMPLEXNÝ VÝKRES PRIESTOROVÉHO USPORIADANIA A FUNKČNÉHO VYUŽITIA ÚZEMIA, S VYZNAČENOU ZÁVÄZNOU ČASŤOU RIEŠENIA A VEREJNOPROSPEŠNÝMI STAVBAMI			3a.
MIERKA:	OBSTARÁVATEL:	OSO, §2a SZ:	HLAVNÝ RIEŠITEĽ:	DIGITÁLNE SPRACOVANIE:	DÁTUM:
1: 5000	OBEC PREČÍN	ING. M. SLÁMKOVÁ	ING. ARCH. Z. BRZÁ	BC. T. MIČÍK	MAREC / 2024