
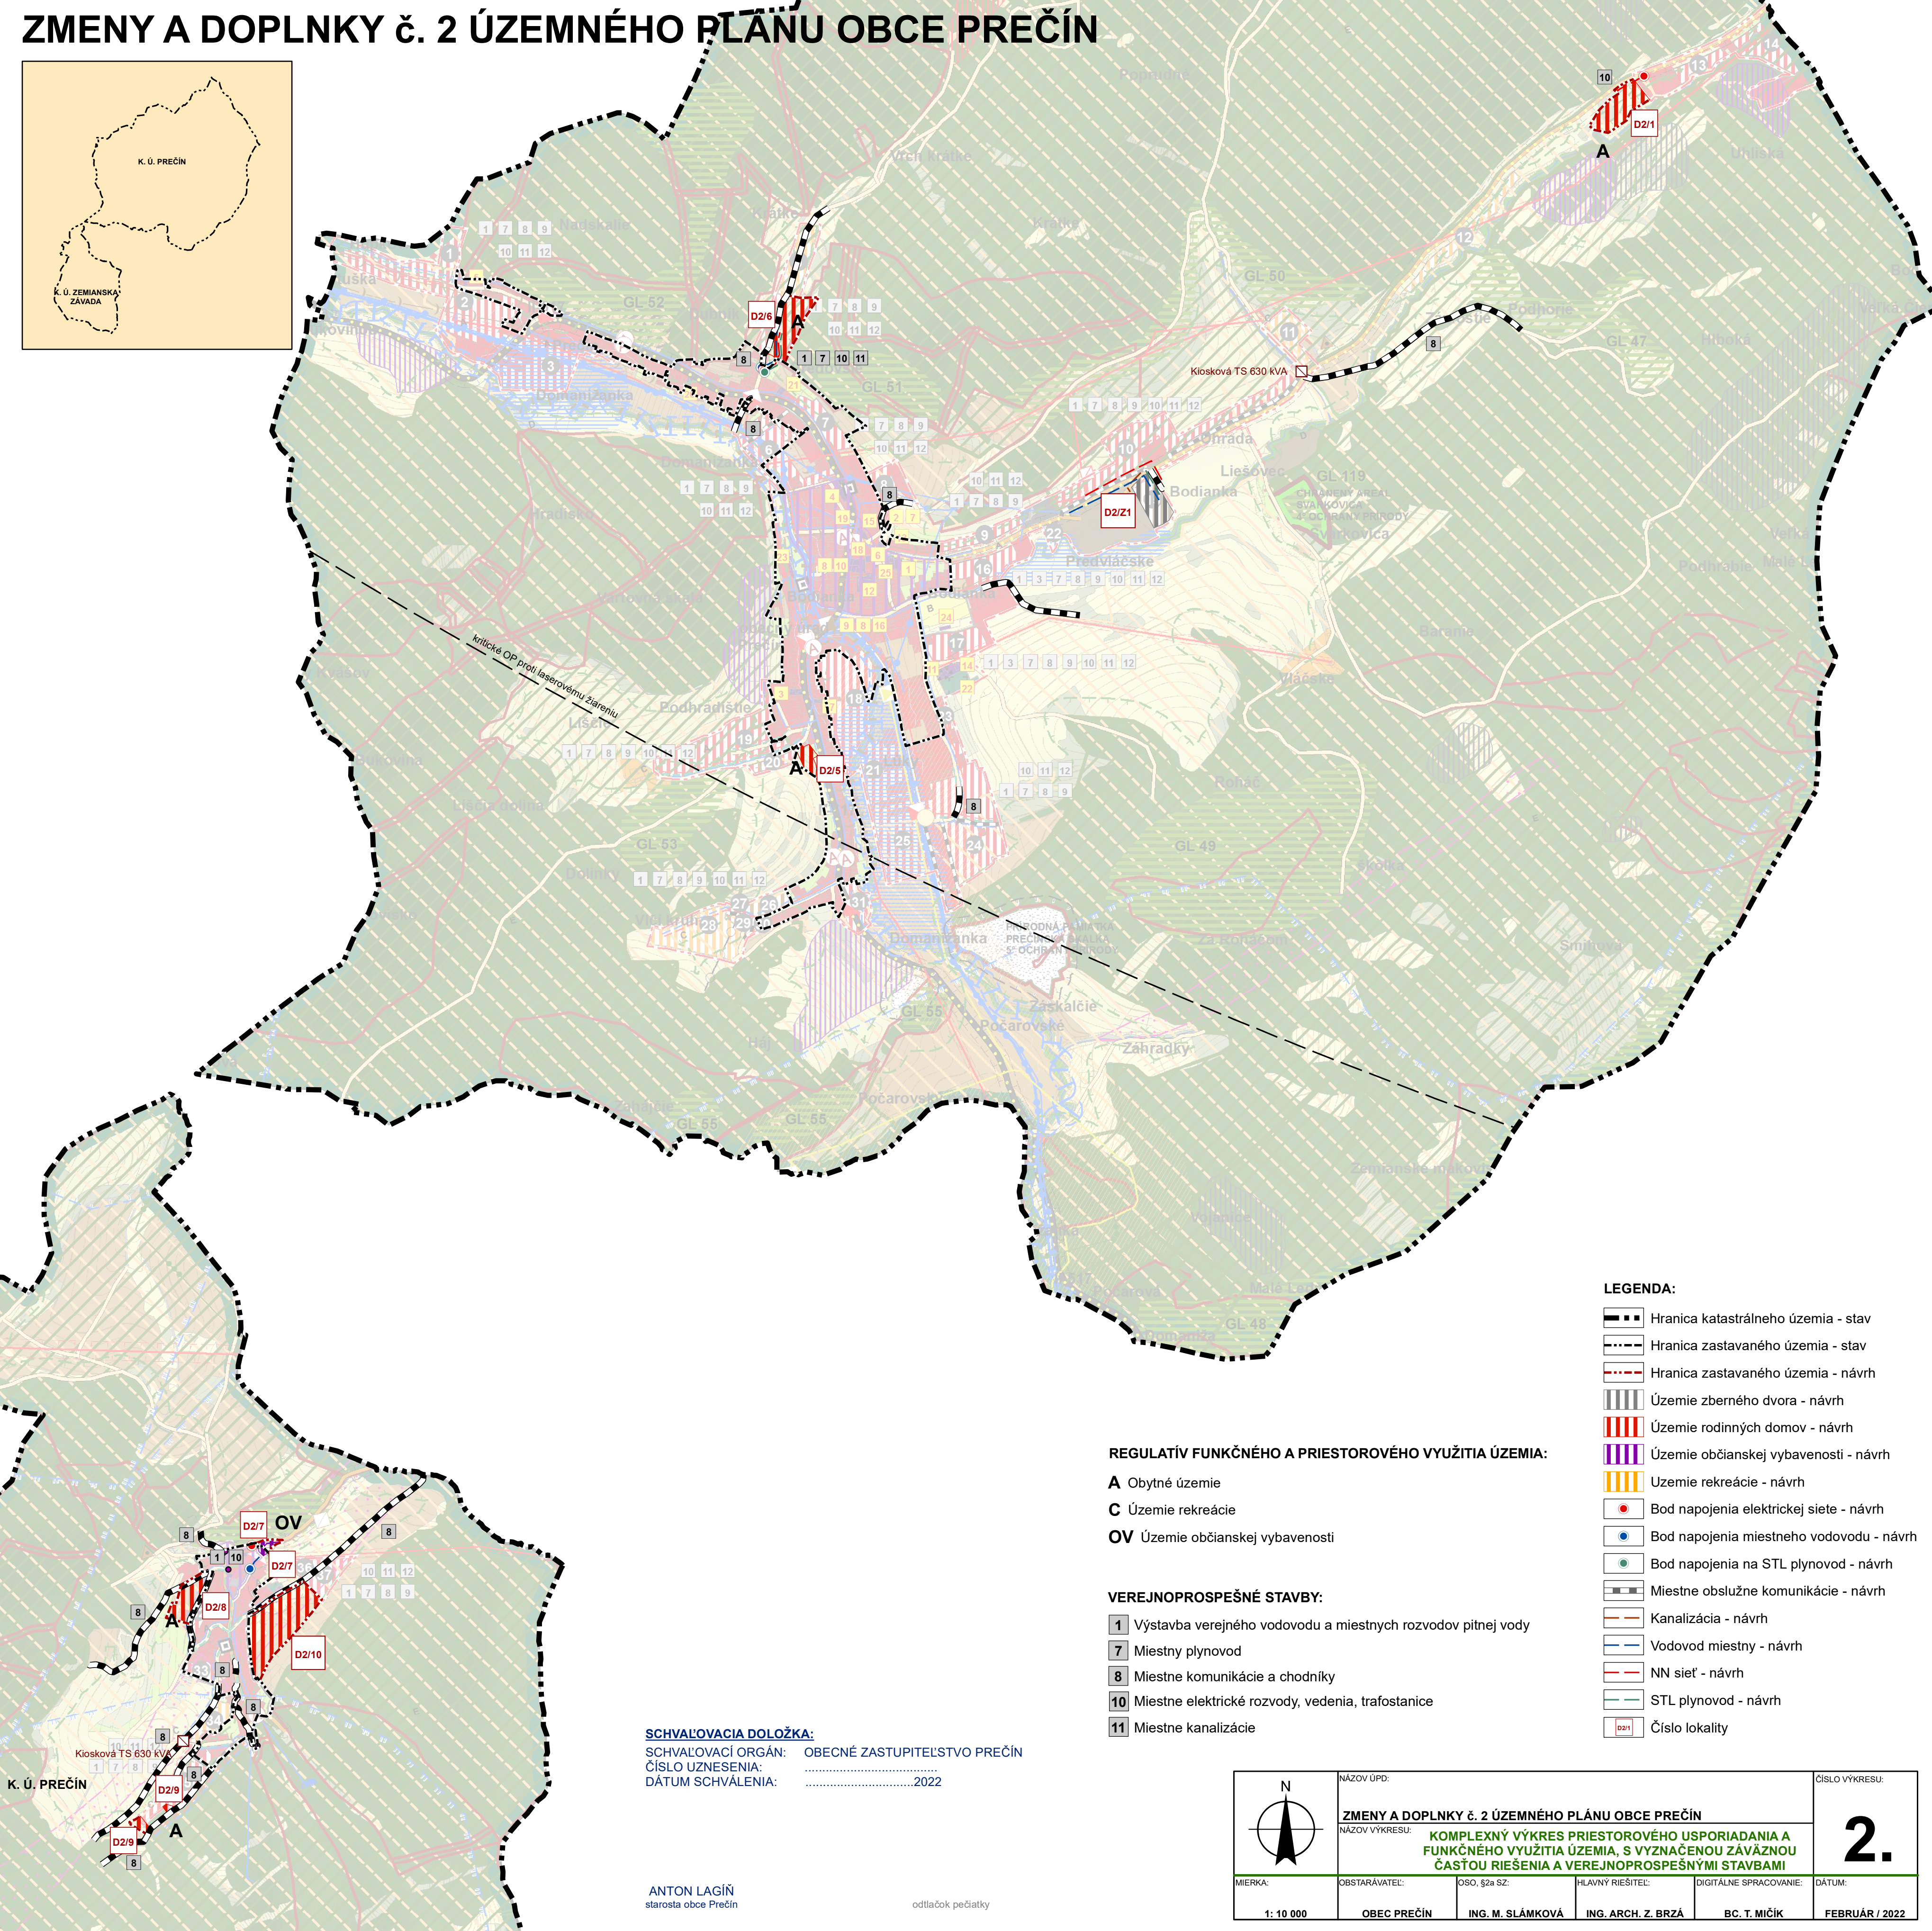


ZMENY A DOPLNKY č. 2 ÚZEMNÉHO PLÁNU OBCE PREČÍN

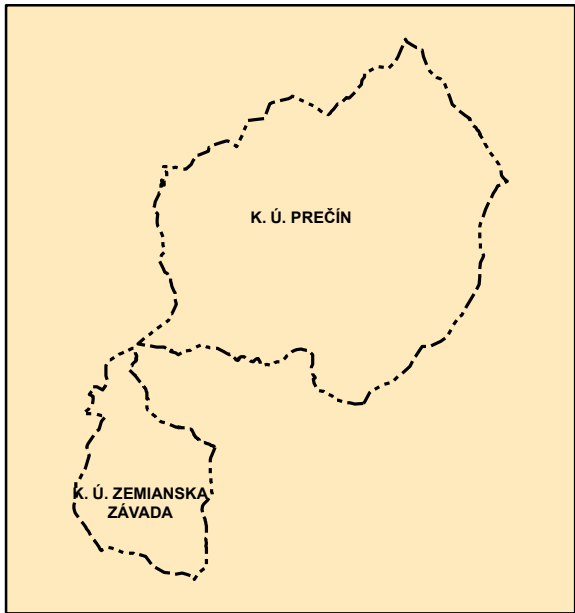

LEGENDA:

- Hranica katastrálneho územia - stav
- Hranica zastavaného územia - stav
- Hranica zastavaného územia - návrh
- Územie zberného dvora - návrh
- Územie rodinných domov - návrh
- Územie občianskej vybavenosti - návrh
- Územie rekreácie - návrh
- Bod napojenia elektrickej siete - návrh
- Bod napojenia miestneho vodovodu - návrh
- Bod napojenia na STL plynovod - návrh
- Miestne obslužné komunikácie - návrh
- Kanalizácia - návrh
- Vodovod miestny - návrh
- NN sieť - návrh
- STL plynovod - návrh
- Číslo lokality

REGULATÍV FUNKČNÉHO A PRIESTOROVÉHO VYUŽITIA ÚZEMIA:

- A Obytné územie
- C Územie rekreácie
- OV Územie občianskej vybavenosti

VEREJNOPROSPEŠNÉ STAVBY:

- 1 Výstavba verejného vodovodu a miestnych rozvodov pitnej vody
- 7 Miestny plynovod
- 8 Miestne komunikácie a chodníky
- 10 Miestne elektrické rozvody, vedenia, trafostanice
- 11 Miestne kanalizácie

SCHVAĽOVACIA DOLOŽKA:

SCHVAĽOVACÍ ORGÁN: OBECNÉ ZASTUPITEĽSTVO PREČÍN
ČÍSLO UZNESENIA:
DÁTUM SCHVÁLENIA:2022

ANTON LAGIŇ
starosta obce Prečín

odtlačok pečiatky

	NÁZOV ÚPD:				ČÍSLO VÝKRESU: 2.
	ZMENY A DOPLNKY č. 2 ÚZEMNÉHO PLÁNU OBCE PREČÍN				
	NÁZOV VÝKRESU: KOMPLEXNÝ VÝKRES PRIESTOROVÉHO USPORIADANIA A FUNKČNÉHO VYUŽITIA ÚZEMIA, S VYZNAČENOU ZÁVÄZNOU ČASŤOU RIEŠENIA A VEREJNOPROSPEŠNÝMI STAVBAMI				
MIERKA:	OBSTARÁVATEĽ:	OSO, §2a SZ:	HLAVNÝ RIEŠITEĽ:	DIGITÁLNE SPRACOVANIE:	DÁTUM:
1: 10 000	OBEC PREČÍN	ING. M. SLÁMKOVÁ	ING. ARCH. Z. BRZÁ	BC. T. MIČÍK	FEBRUÁR / 2022

2.