
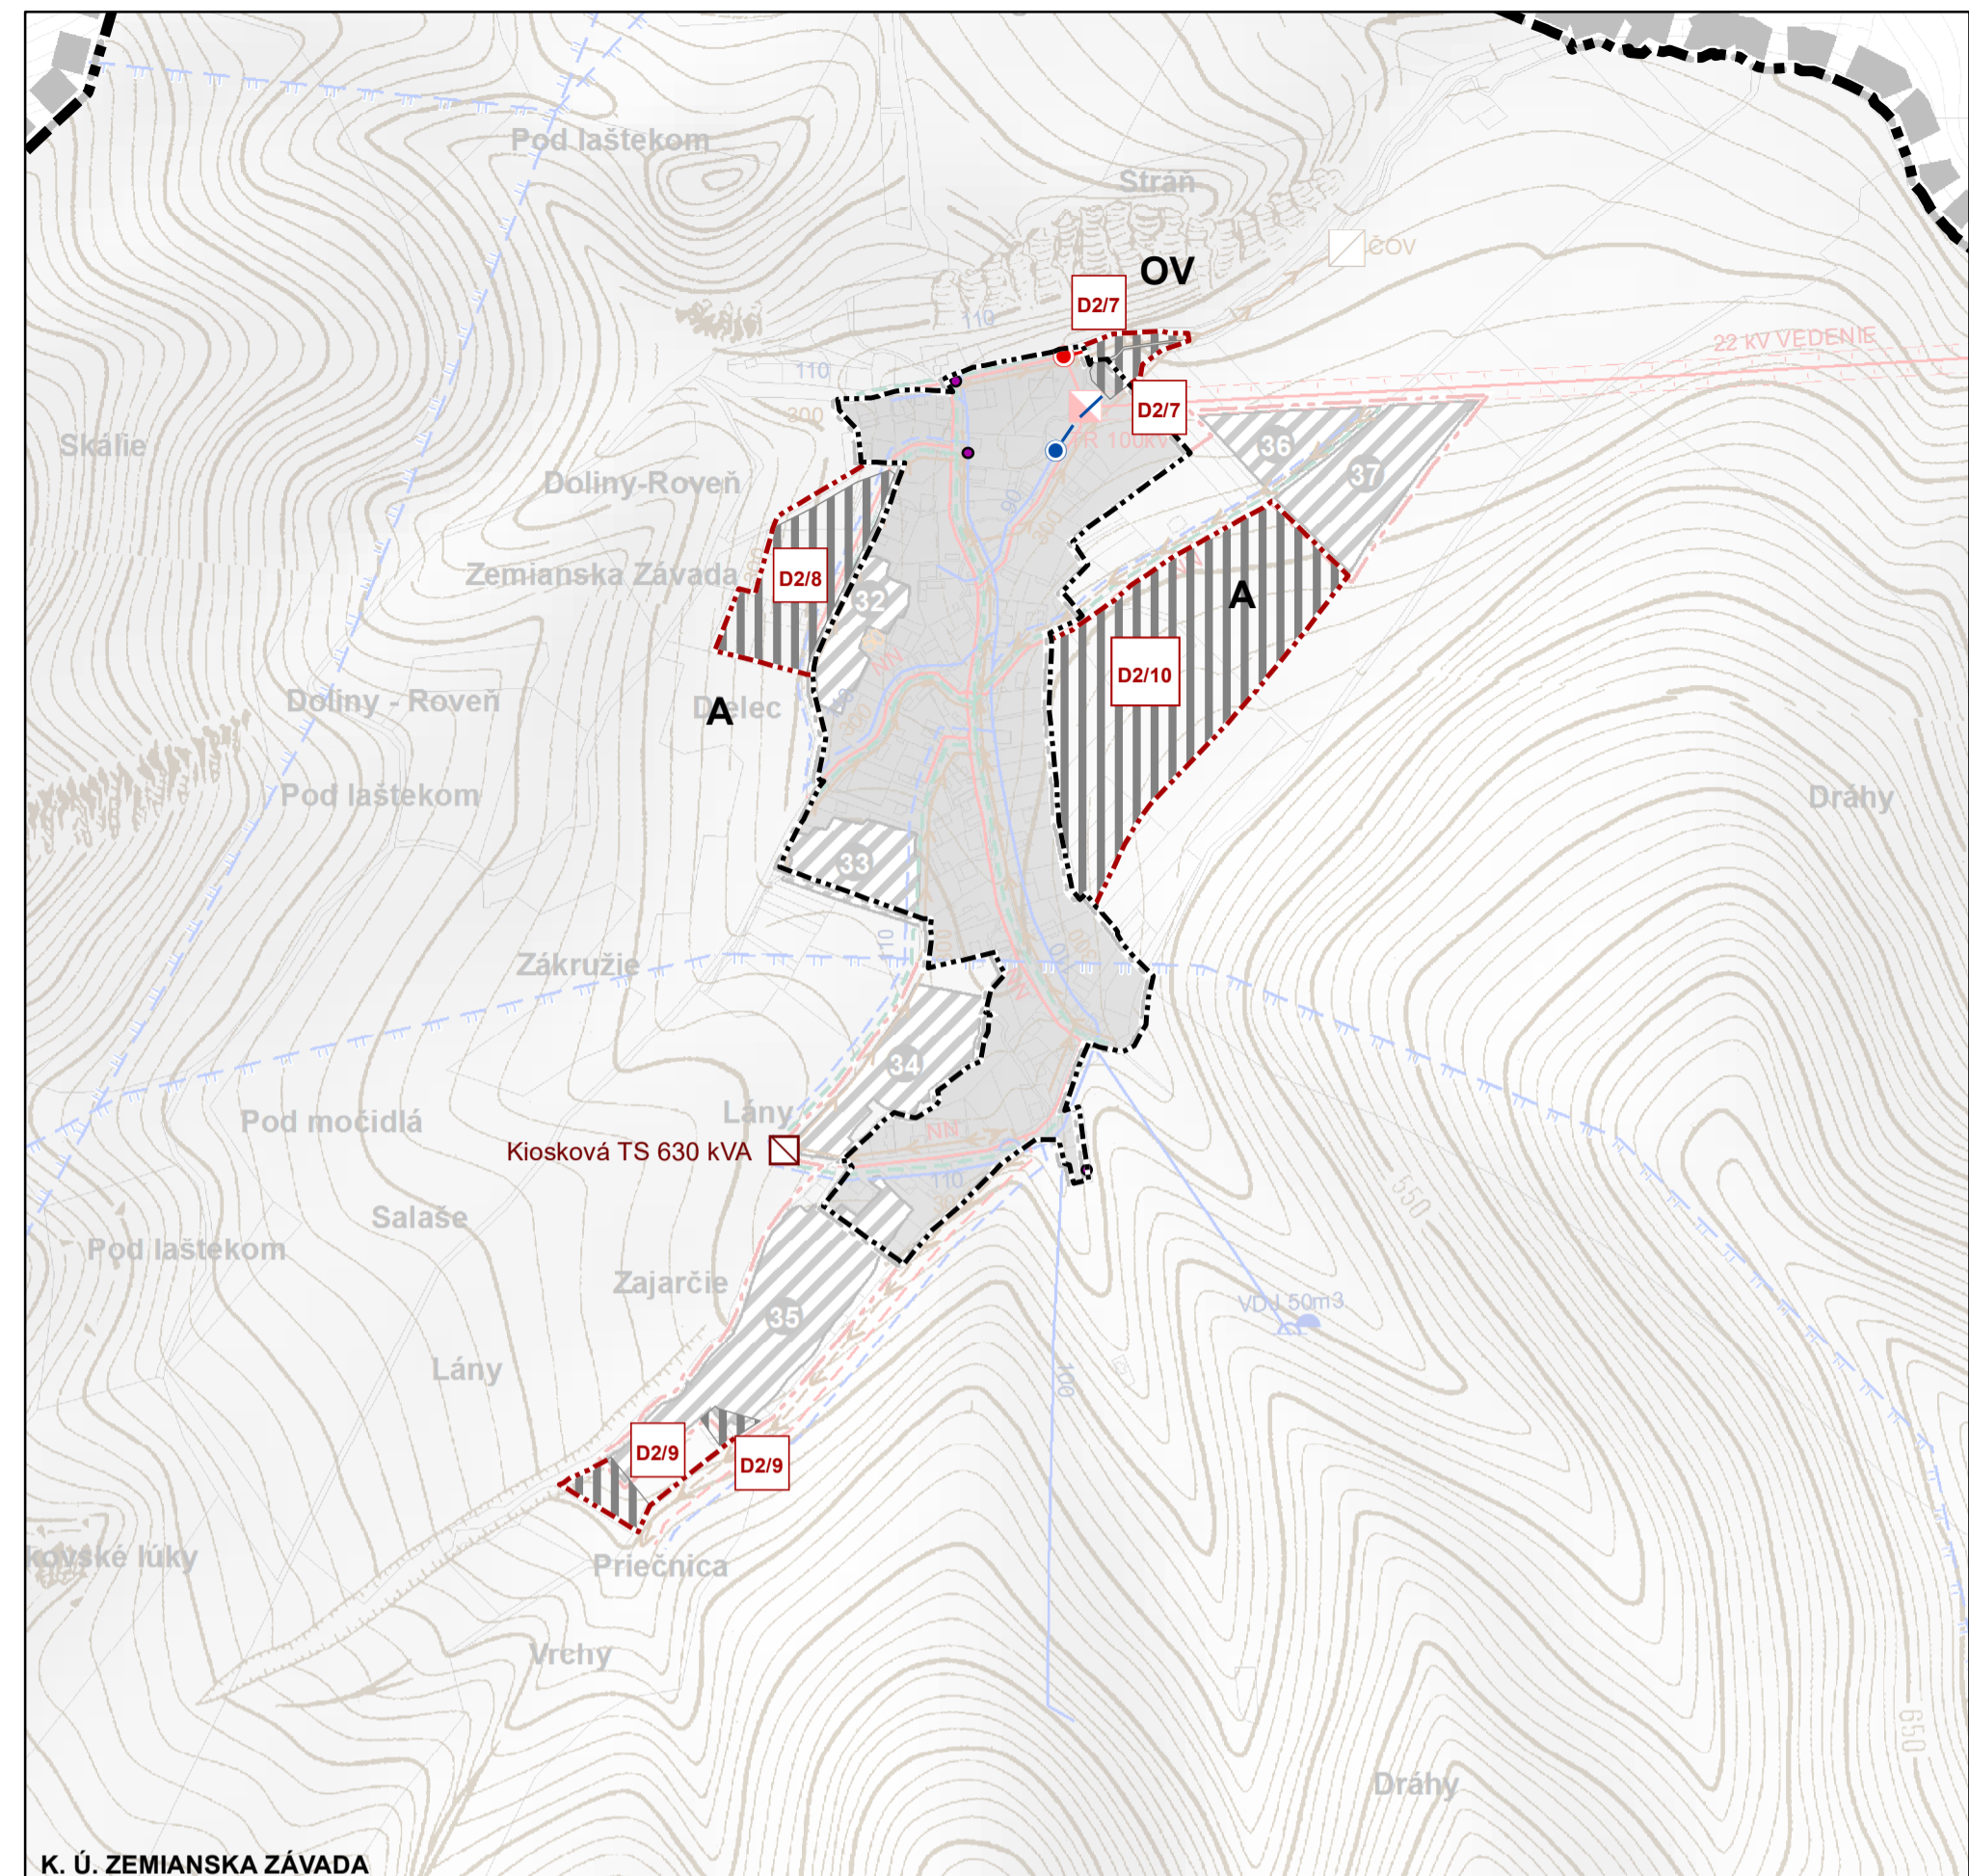


ZMENY A DOPLNKY č. 2 ÚZEMNÉHO PLÁNU OBCE PREČÍN

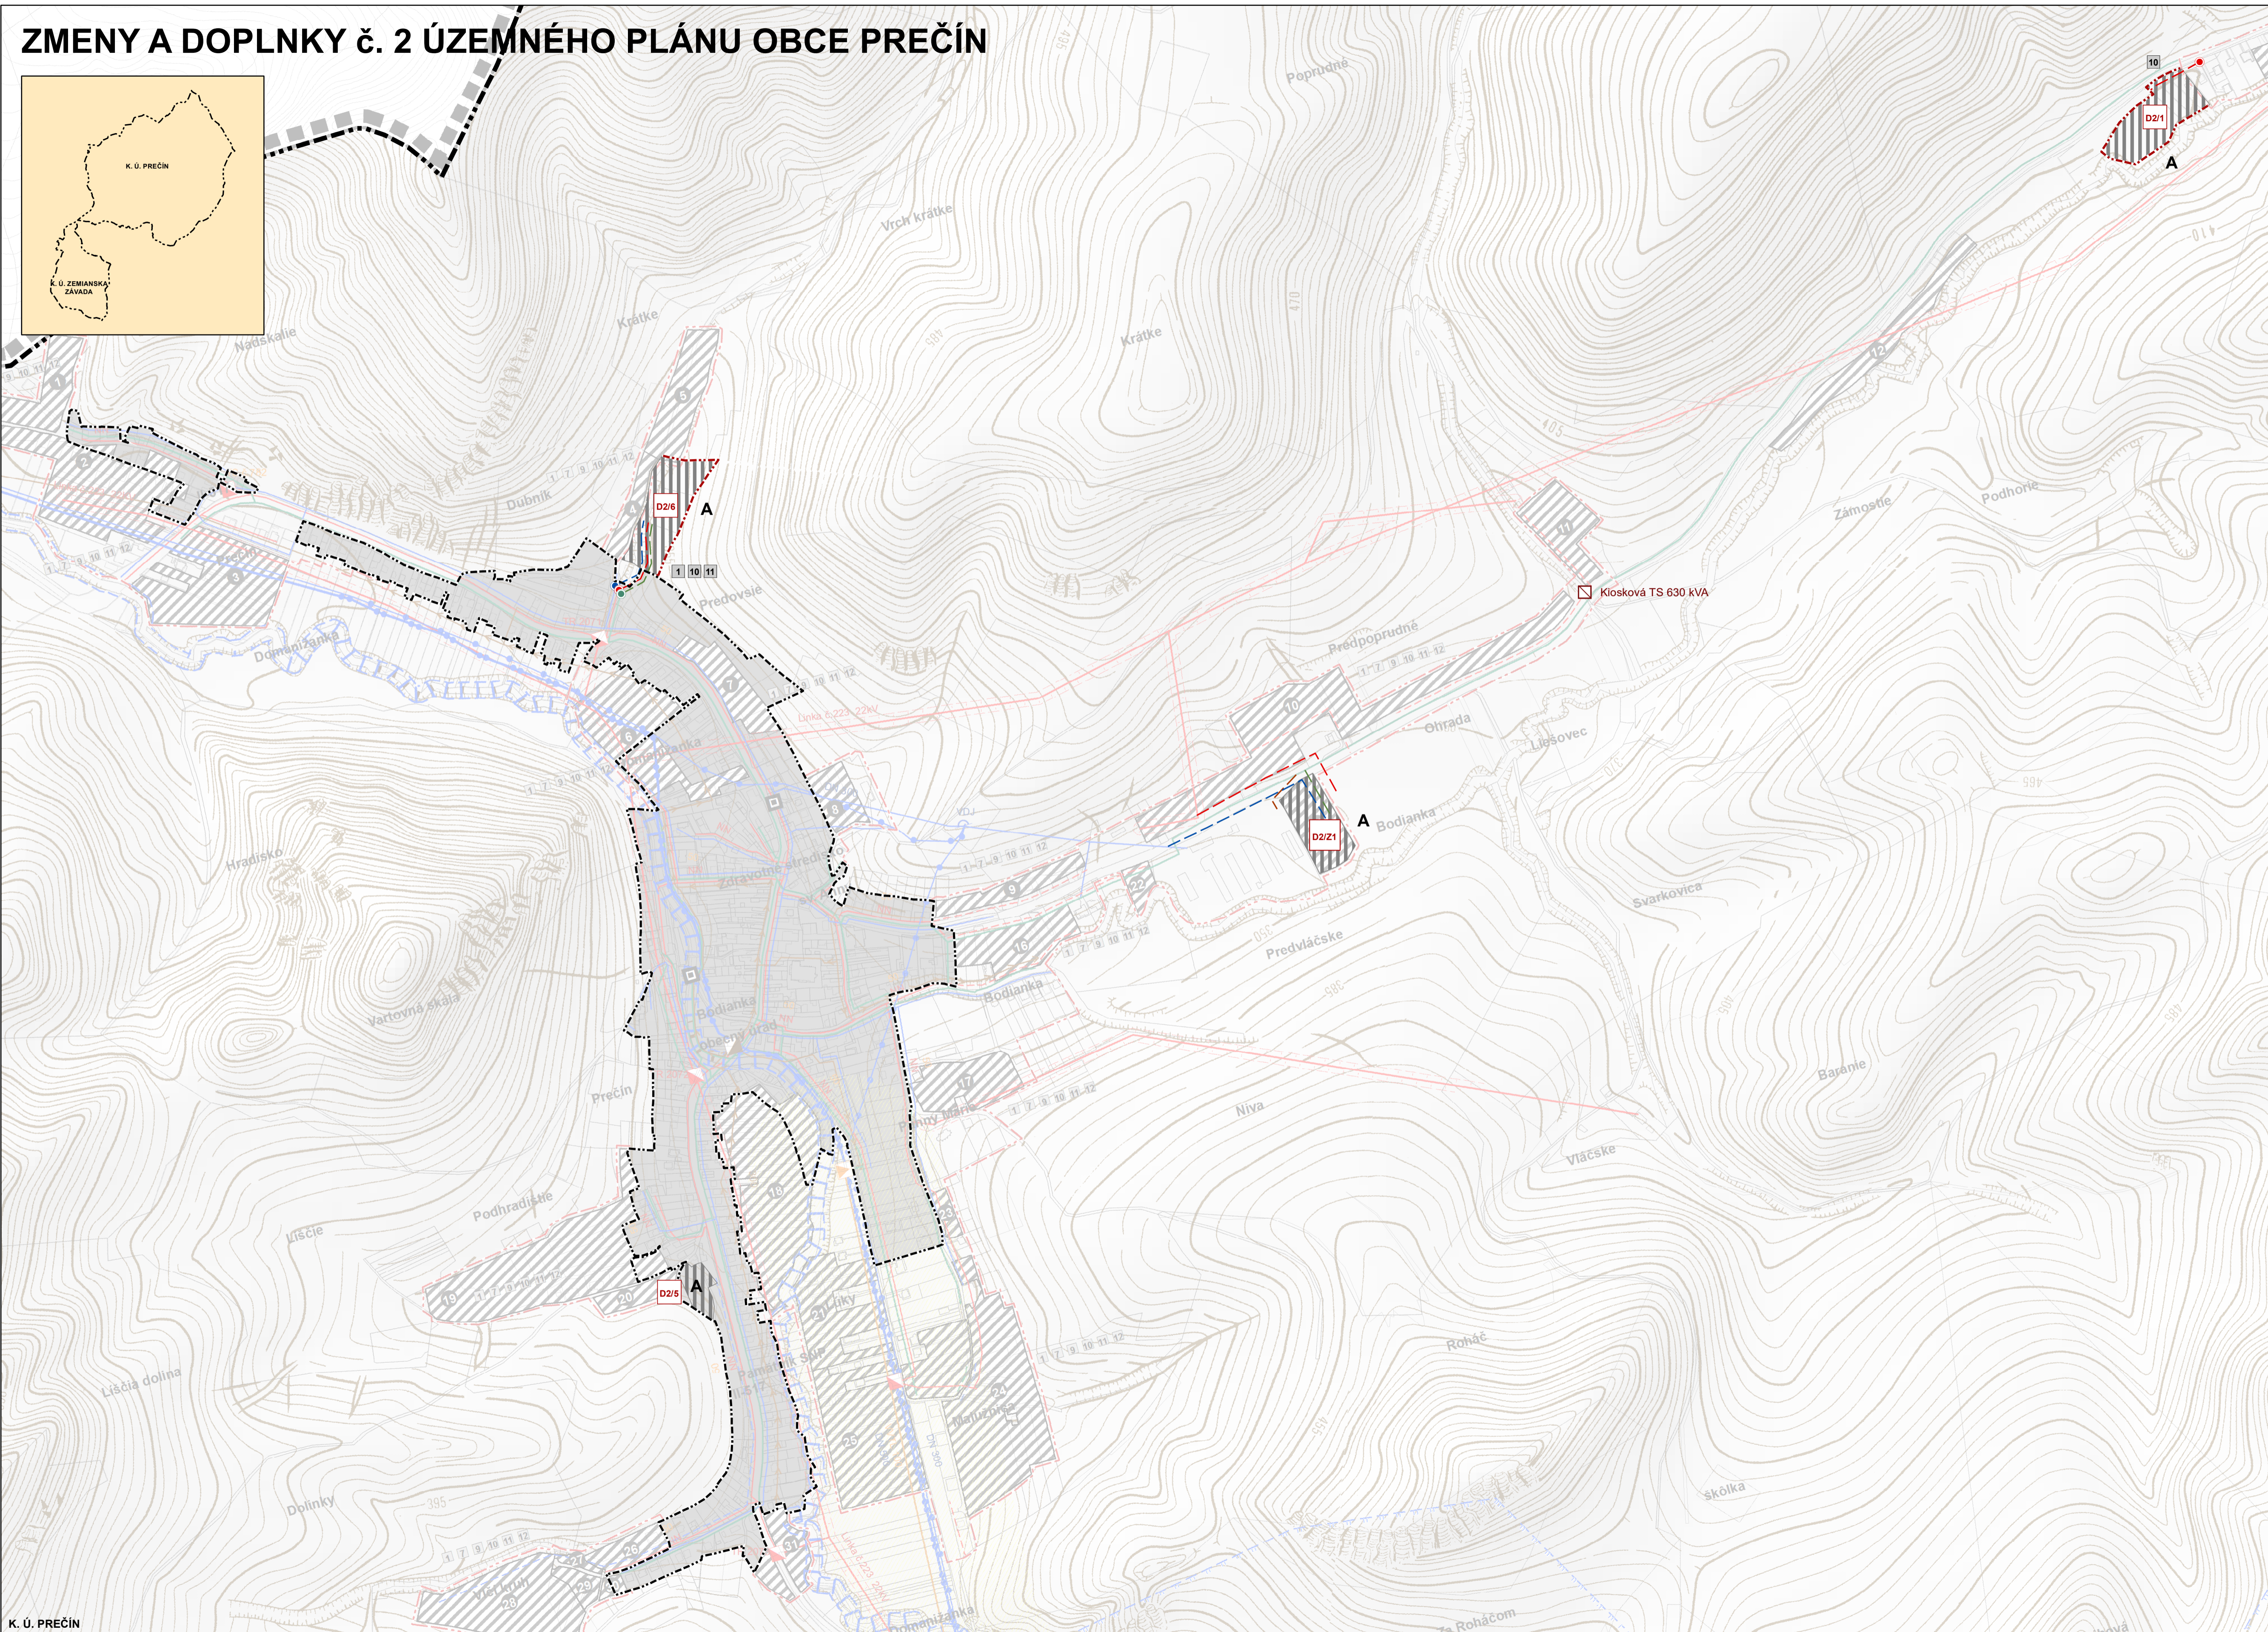

LEGENDA:

- Hranica katastrálneho územia - stav
- Hranica zastavaného územia - stav
- Hranica zastavaného územia - návrh
- Záujmové územia
- Bod napojenia elektrickej siete - návrh
- Bod napojenia miestneho vodovodu - návrh
- Bod napojenia na STL plynovod - návrh
- Kanalizácia - návrh
- Vodovod miestny - návrh
- NN sieť - návrh
- STL plynovod - návrh
- Číslo lokality
- Kiosková trafostanica 630 kVA

REGULATÍV FUNKČNÉHO A PRIESTOROVÉHO VYUŽITIA ÚZEMIA:

- A** Obytné územie
- OV** Územie občianskej vybavenosti

VEREJNOPROSPEŠNÉ STAVBY:

- 1** Výstavba verejného vodovodu a miestnych rozvodov pitnej vody
- 7** Miestny plynovod
- 10** Miestne elektrické rozvody, vedenia, trafostanice
- 11** Miestne kanalizácie

SCHVAĽOVACIA DOLOŽKA:
 SCHVAĽOVACÍ ORGÁN: OBCENÉ ZASTUPITEĽSTVO PREČÍN
 ČÍSLO UZNESENIA:
 DÁTUM SCHVAĽENIA:2022

ANTON LAGIŇ
 starosta obce Prečín

odtlačok pečiatky

	NÁZOV ÚPD:	ZMENY A DOPLNKY č. 2 ÚZEMNÉHO PLÁNU OBCE PREČÍN			ČÍSLO VÝKRESU:
	NÁZOV VÝKRESU:	VÝKRES VEREJNÉHO TECHNICKÉHO VYBAVENIA OBCE PREČÍN			5.
MIERKA:	OBSTARÁVATEĽ:	OSO. ŠA SŽ:	HLAVNÝ RIEŠITEĽ:	DIGITÁLNE SPRACOVANIE:	DÁTUM:
1: 5000	OBEC PREČÍN	ING. M. SLÁMKOVÁ	ING. ARCH. Z. BRZÁ	BC. T. MIČÍK	FEBRUÁR / 2022