
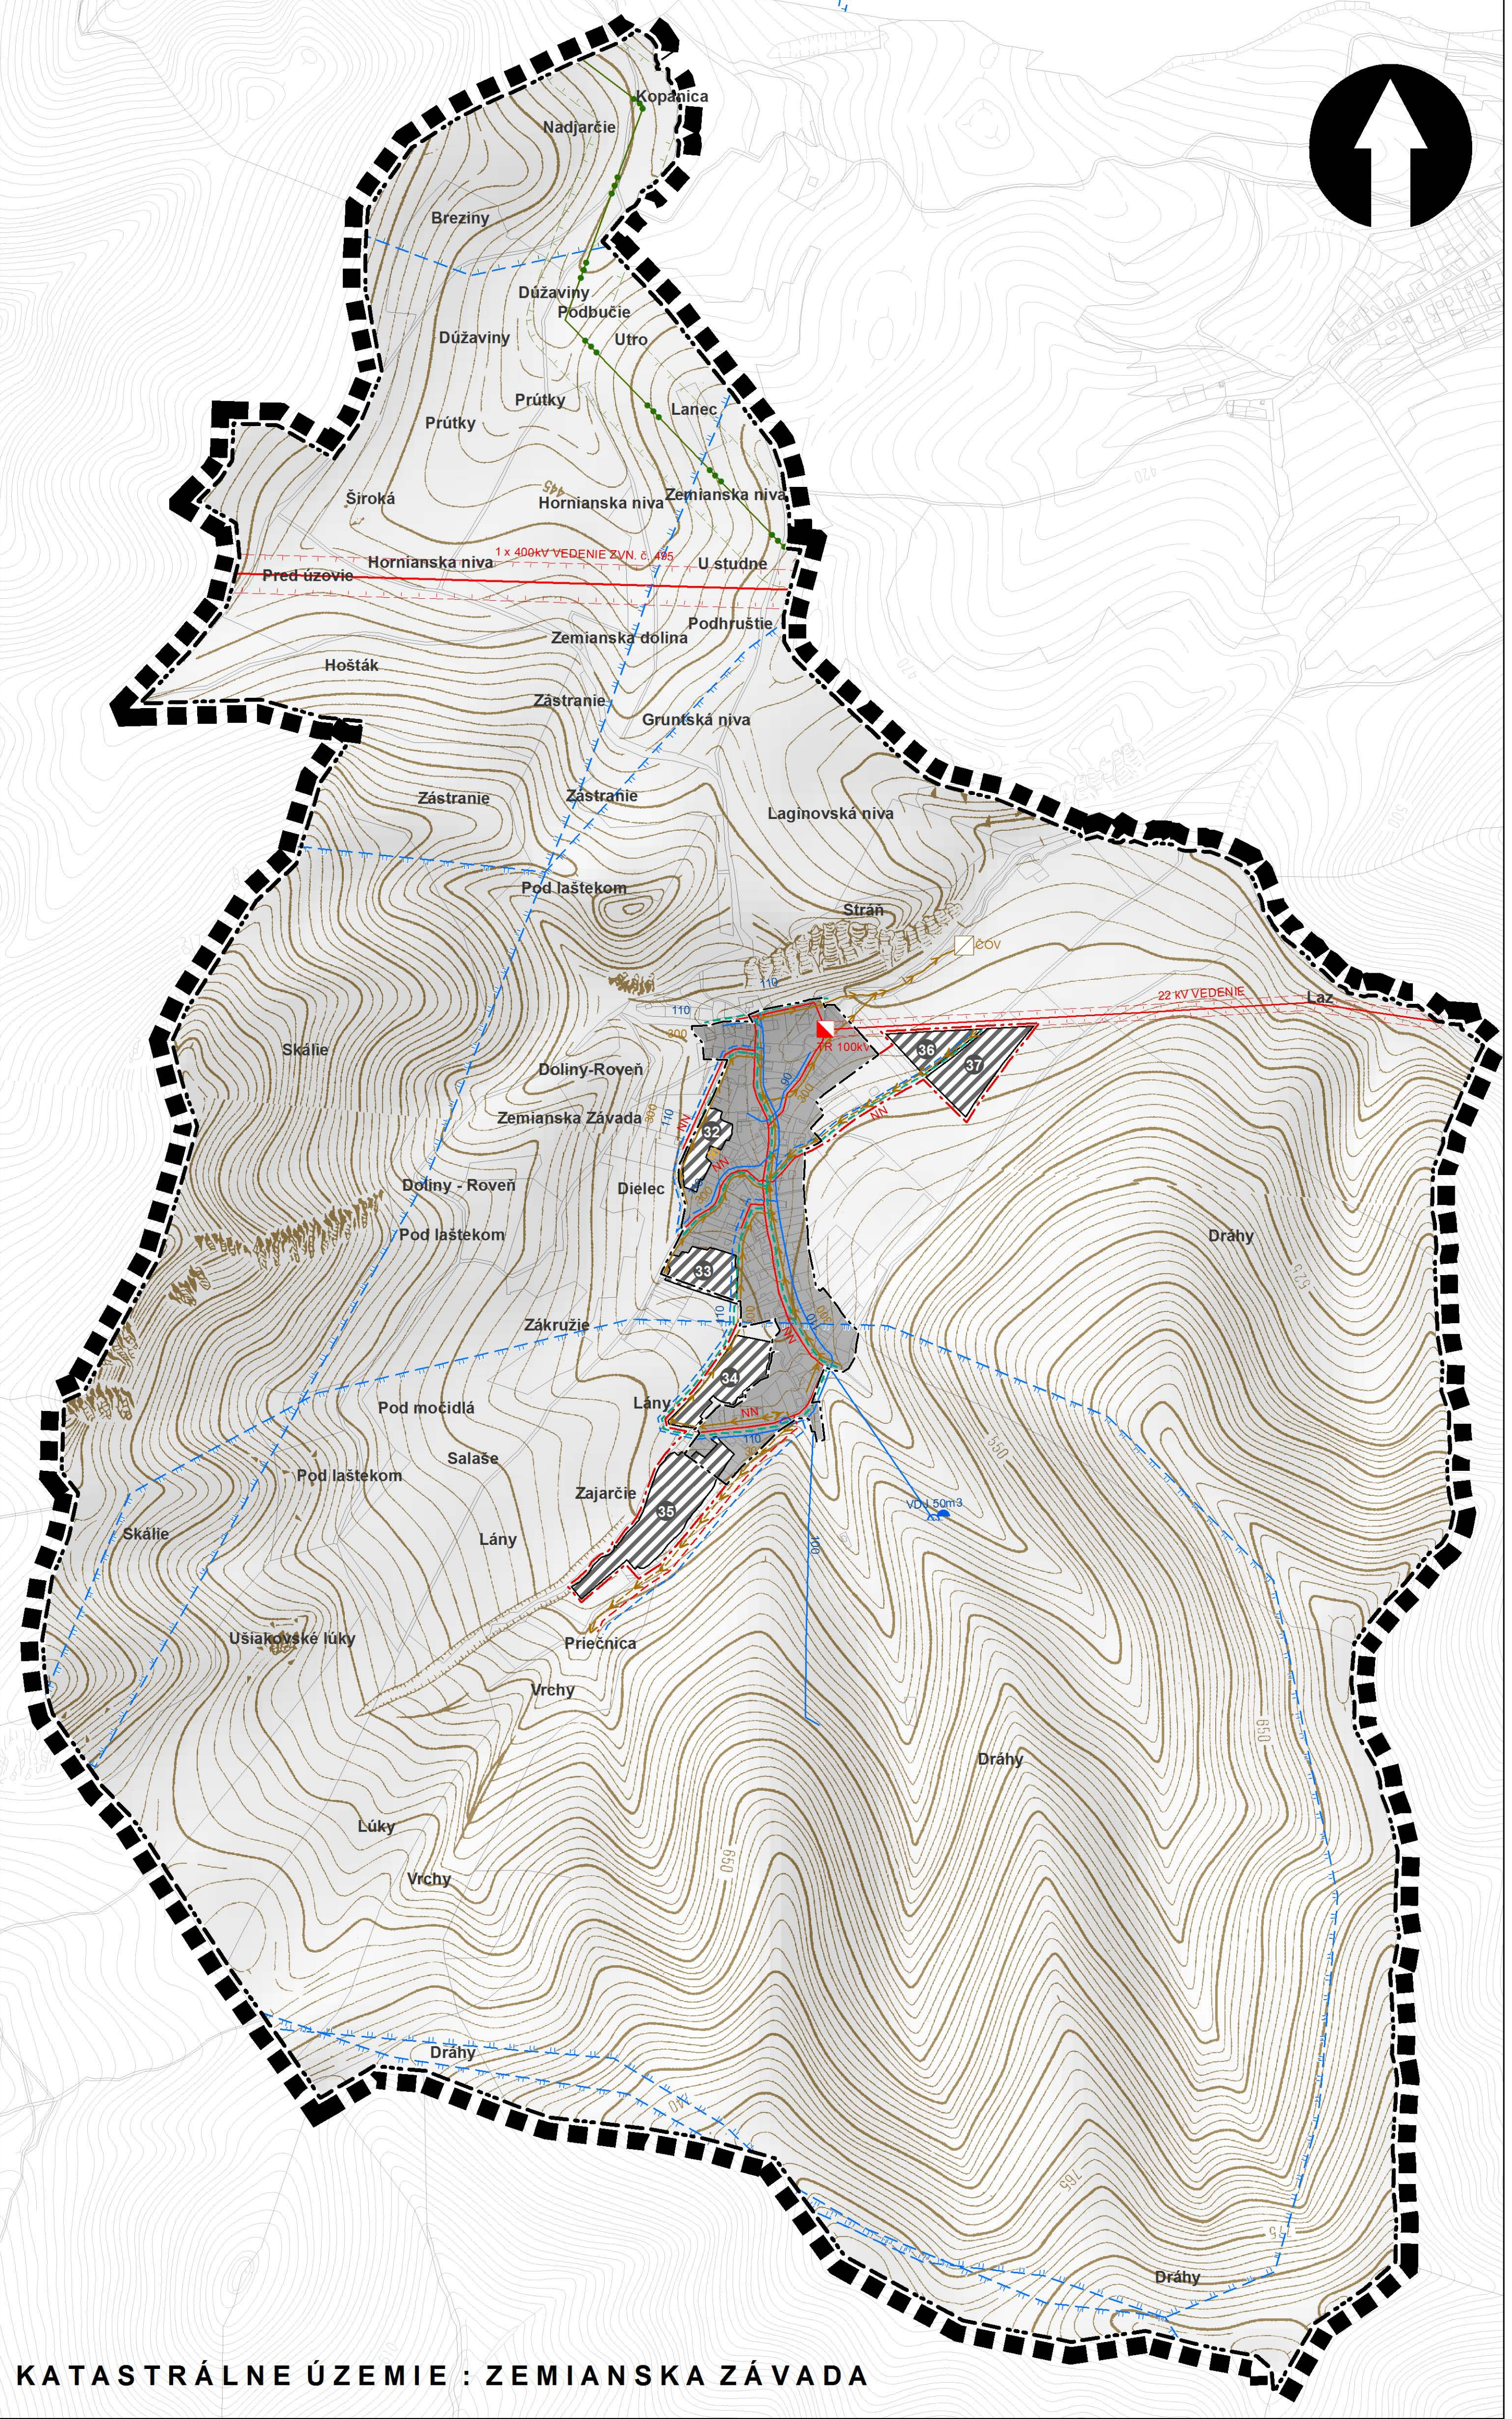


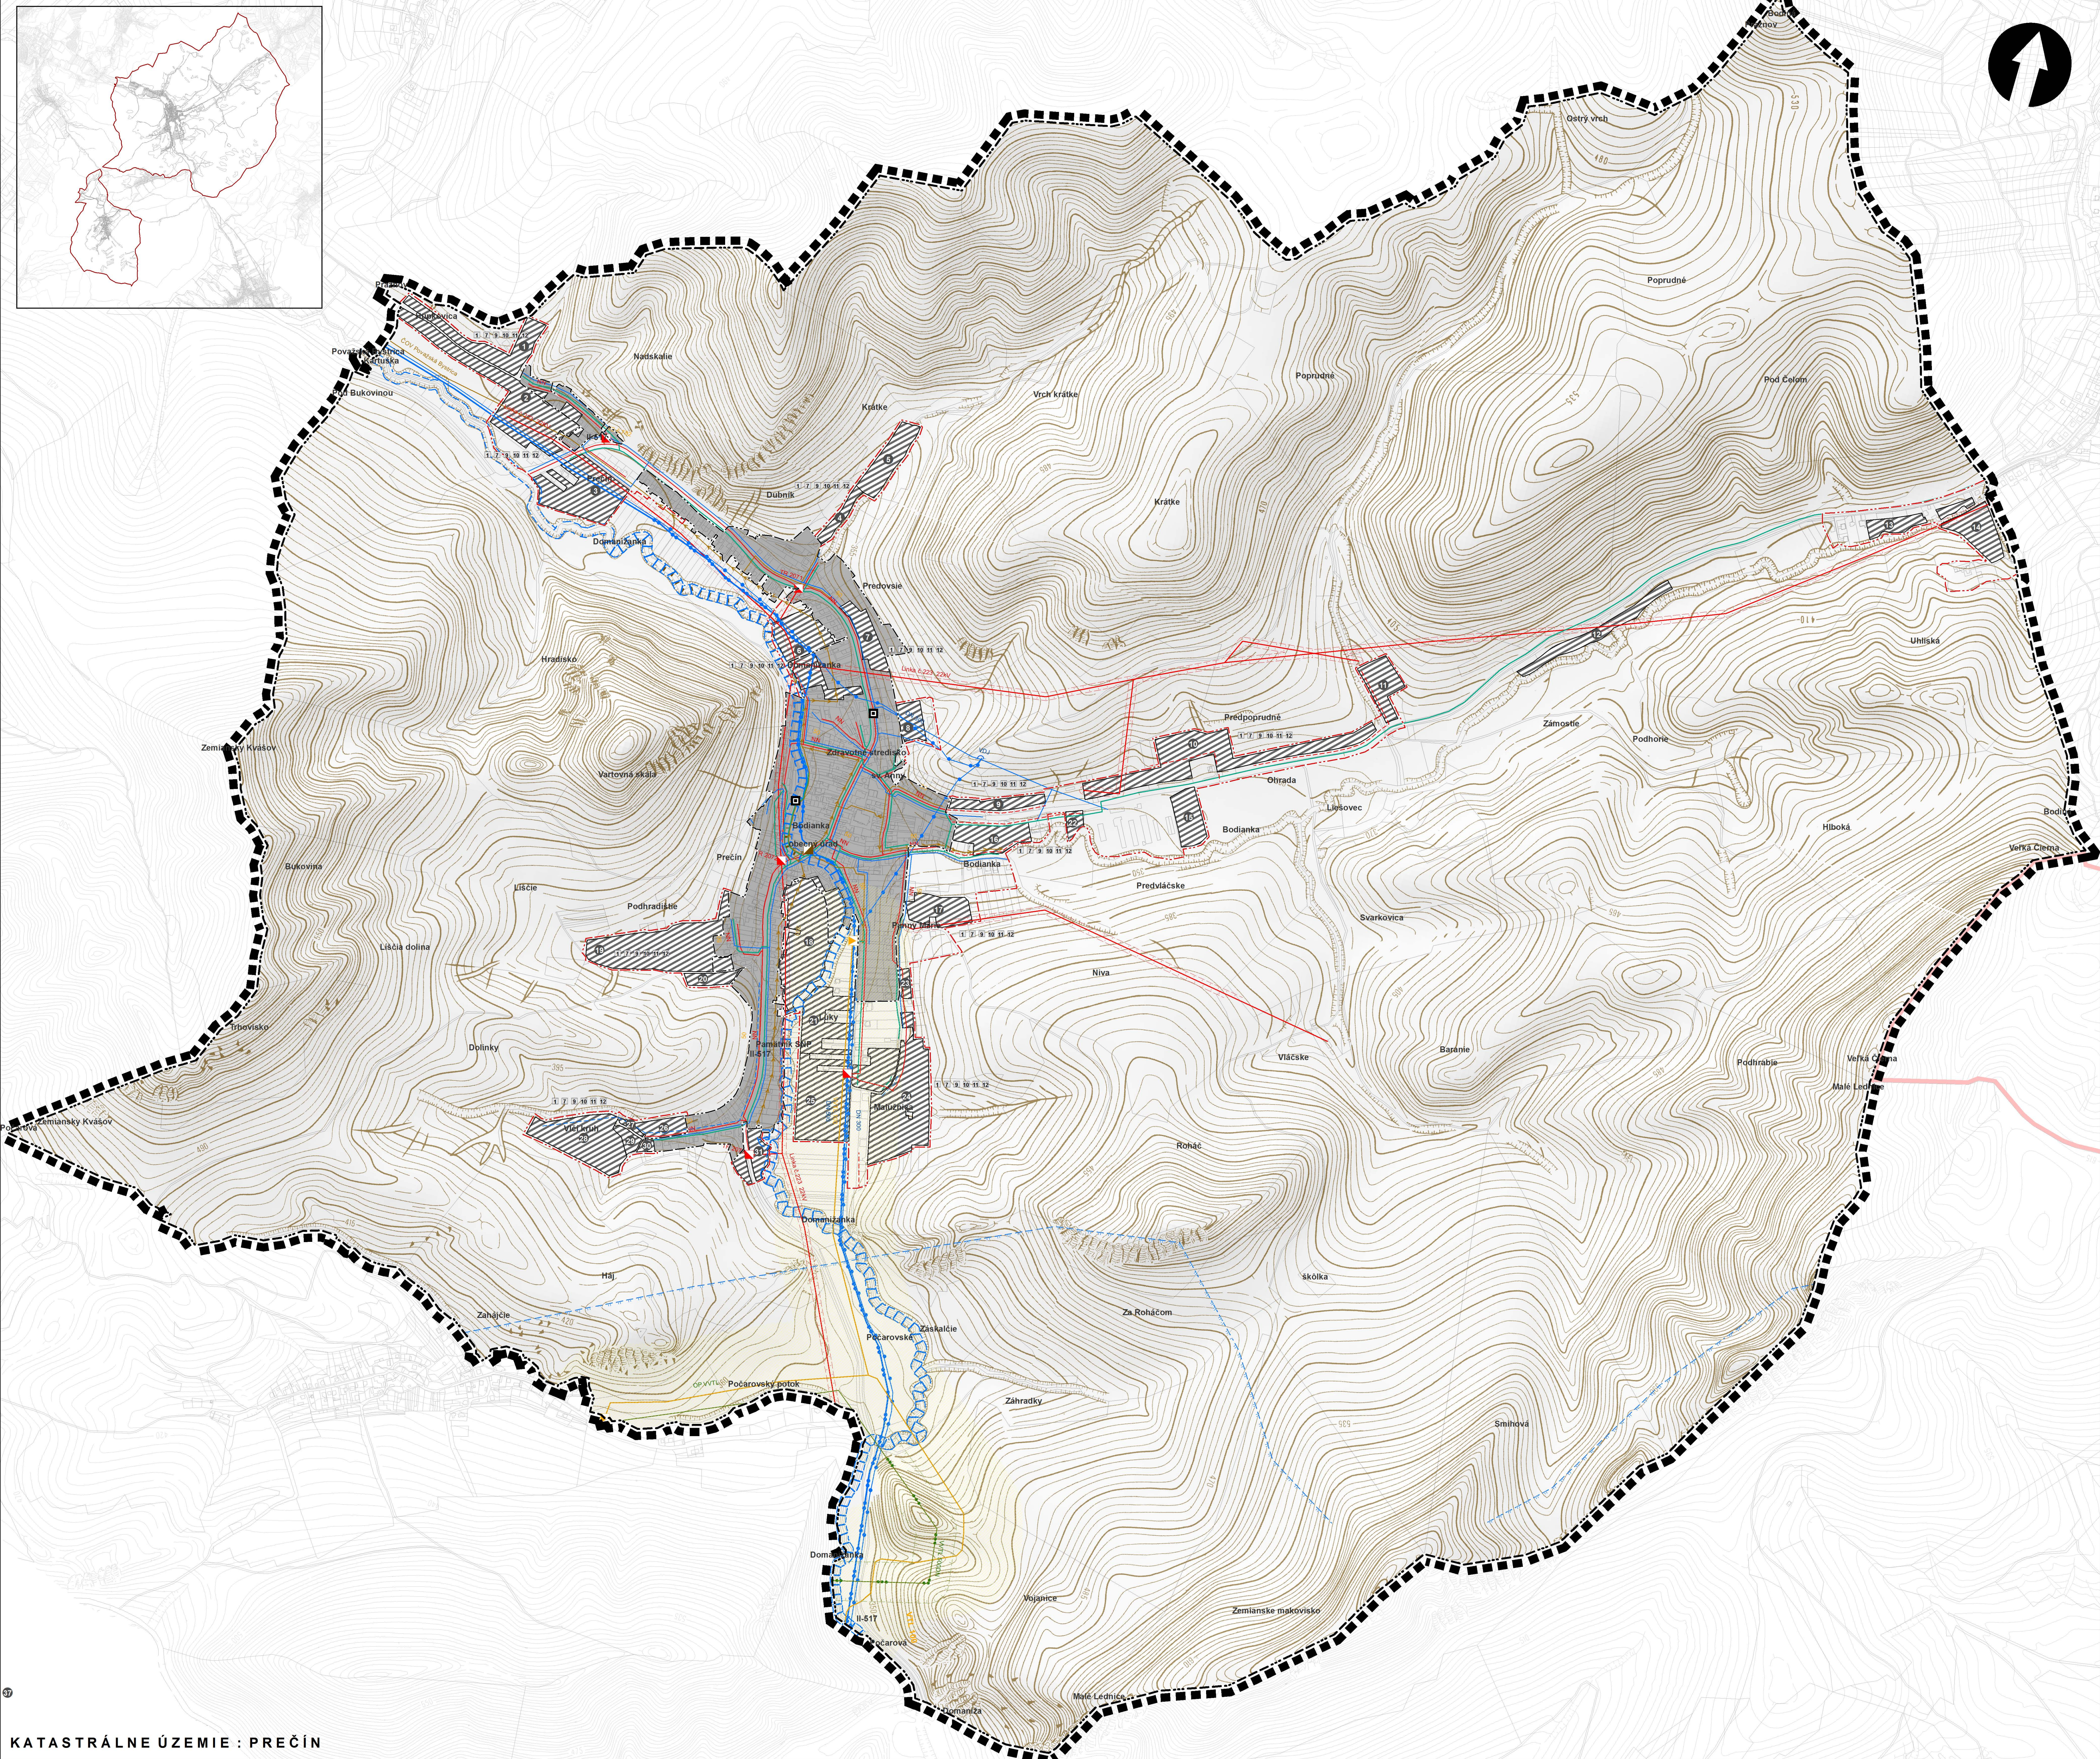

LEGENDA :

HRANICE:

STAV	NAVHR	VÝHLAD	
---	---	---	Hranica riešeného územia
---	---	---	Hranica katastrálneho územia
---	---	---	Hranica zastavaného územia

ZASTAVANÉ A NAVRHOVANÉ ROZVOJOVÉ PLOCHY:

			Zastavané plochy
			Číslo lokality

KRAJINNÁ ŠTRUKTÚRA:

			Les
--	--	--	-----

VODNÉ HOSPODÁRSTVO:

			Vodný zdroj
			Ochranné pásmo vodného zdroja
			Vodojem
			ČOV
			Technická pamiatka
			Kanalizácia
			Vodovod miestny
			Vodovod DN300
			Vodovod DN500
			Regulácia vodného toku

ENERGETIKA:

			Trafostanica
			NN sieť
			VN sieť
			Ochranné pásmo elektrického vedenia 22kV
			Regulačná stanica plynu
			STL plyn
			VTL sieť
			Ochranné pásmo vedenia plynu
			Bezpečnostné pásmo VTL plynovodu

VEREJNOPROSPEŠNÉ STAVBY:

1	Výstavba verejného vodovodu a miestnych rozvodov pitnej vody
2	Protipovodňové úpravy
7	Miestny plynovod
8	Výstavba verejného osvetlenia vrátane modernizácie technológií
10	Miestne elektrické rozvody, vedenia, trafostanice
11	Miestne kanalizácie
12	Rekonštrukcia a rozšírenie miestneho rozhlasu

ÚZEMNÝ PLÁN OBCE PREČÍN

VÝKRES VEREJNÉHO TECHNICKÉHO VYBAVENIA OBCE PREČÍN

SLOVENSKÁ AGENTÚRA ŽIVOTNÉHO PROSTREDIA Banská Bystrica
SAŽP - SERP, OSŽPEV, Odsledenie starostlivosti o mestské ZP

Hlavný redaktor: Ing. arch. Zdenka Brzďa
Riesiteľ: Ing. arch. Zdenka Brzďa
Ing. Beata Vozarčíková
Ing. Marcela Škvrňová
Ing. Róbert Róbert
Eva Bačinská
Grafická spracovanie: Bc. Tomáš Múrik

Č. výkresu: **5**

Datum: 04/2017
Mierka: M 1:5000