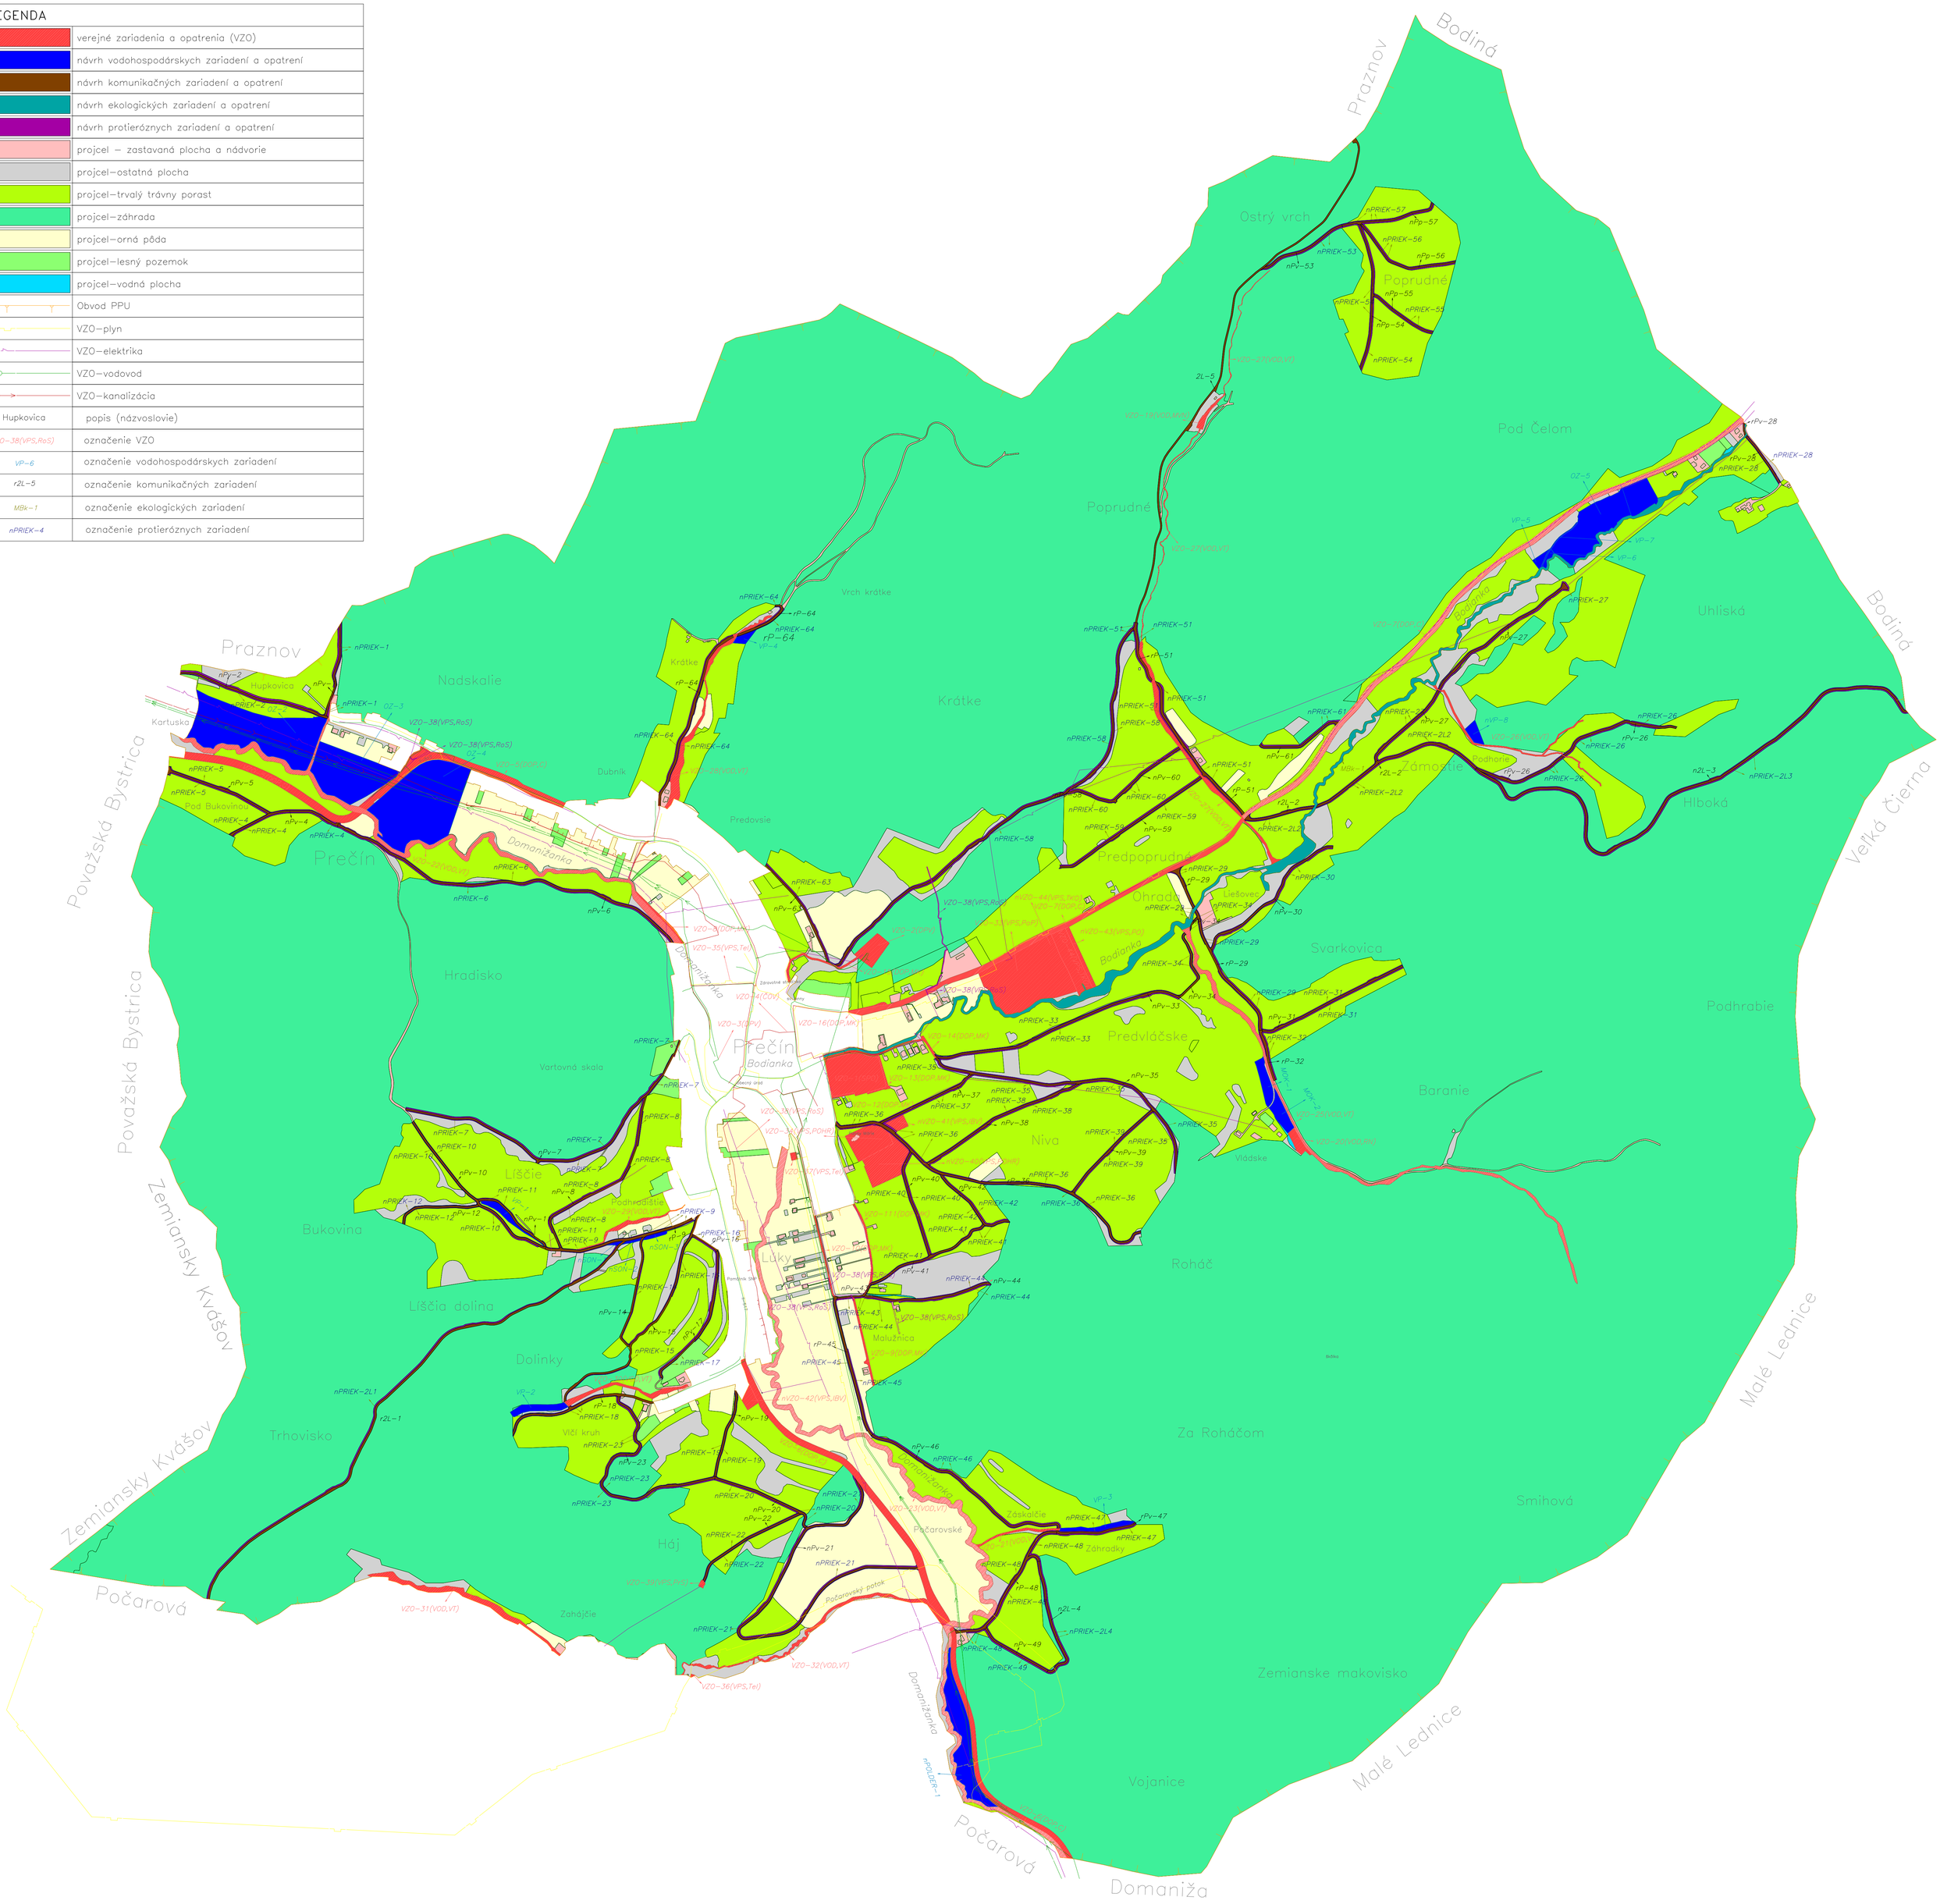LEGENDA	
	verejné zariadenia a opatrenia (VZO)
	návrh vodohospodárskych zariadení a opatrení
	návrh komunikačných zariadení a opatrení
	návrh ekologických zariadení a opatrení
	návrh protieróznych zariadení a opatrení
	projcel – zastavaná plocha a nádvorie
	projcel–ostatná plocha
	projcel–trvalý trávny porast
	projcel–záhrada
	projcel–orná pôda
	projcel–lesný pozemok
	projcel–vodná plocha
	Obvod PPU
	VZO–plyn
	VZO–elektrika
	VZO–vodovod
	VZO–kanalizácia
Hupkovica	popis (názvoslovie)
VZO–38(VPS,RoS)	označenie VZO
VP–6	označenie vodohospodárskych zariadení
r2L–5	označenie komunikačných zariadení
MBk–1	označenie ekologických zariadení
nPRIEK–4	označenie protieróznych zariadení