


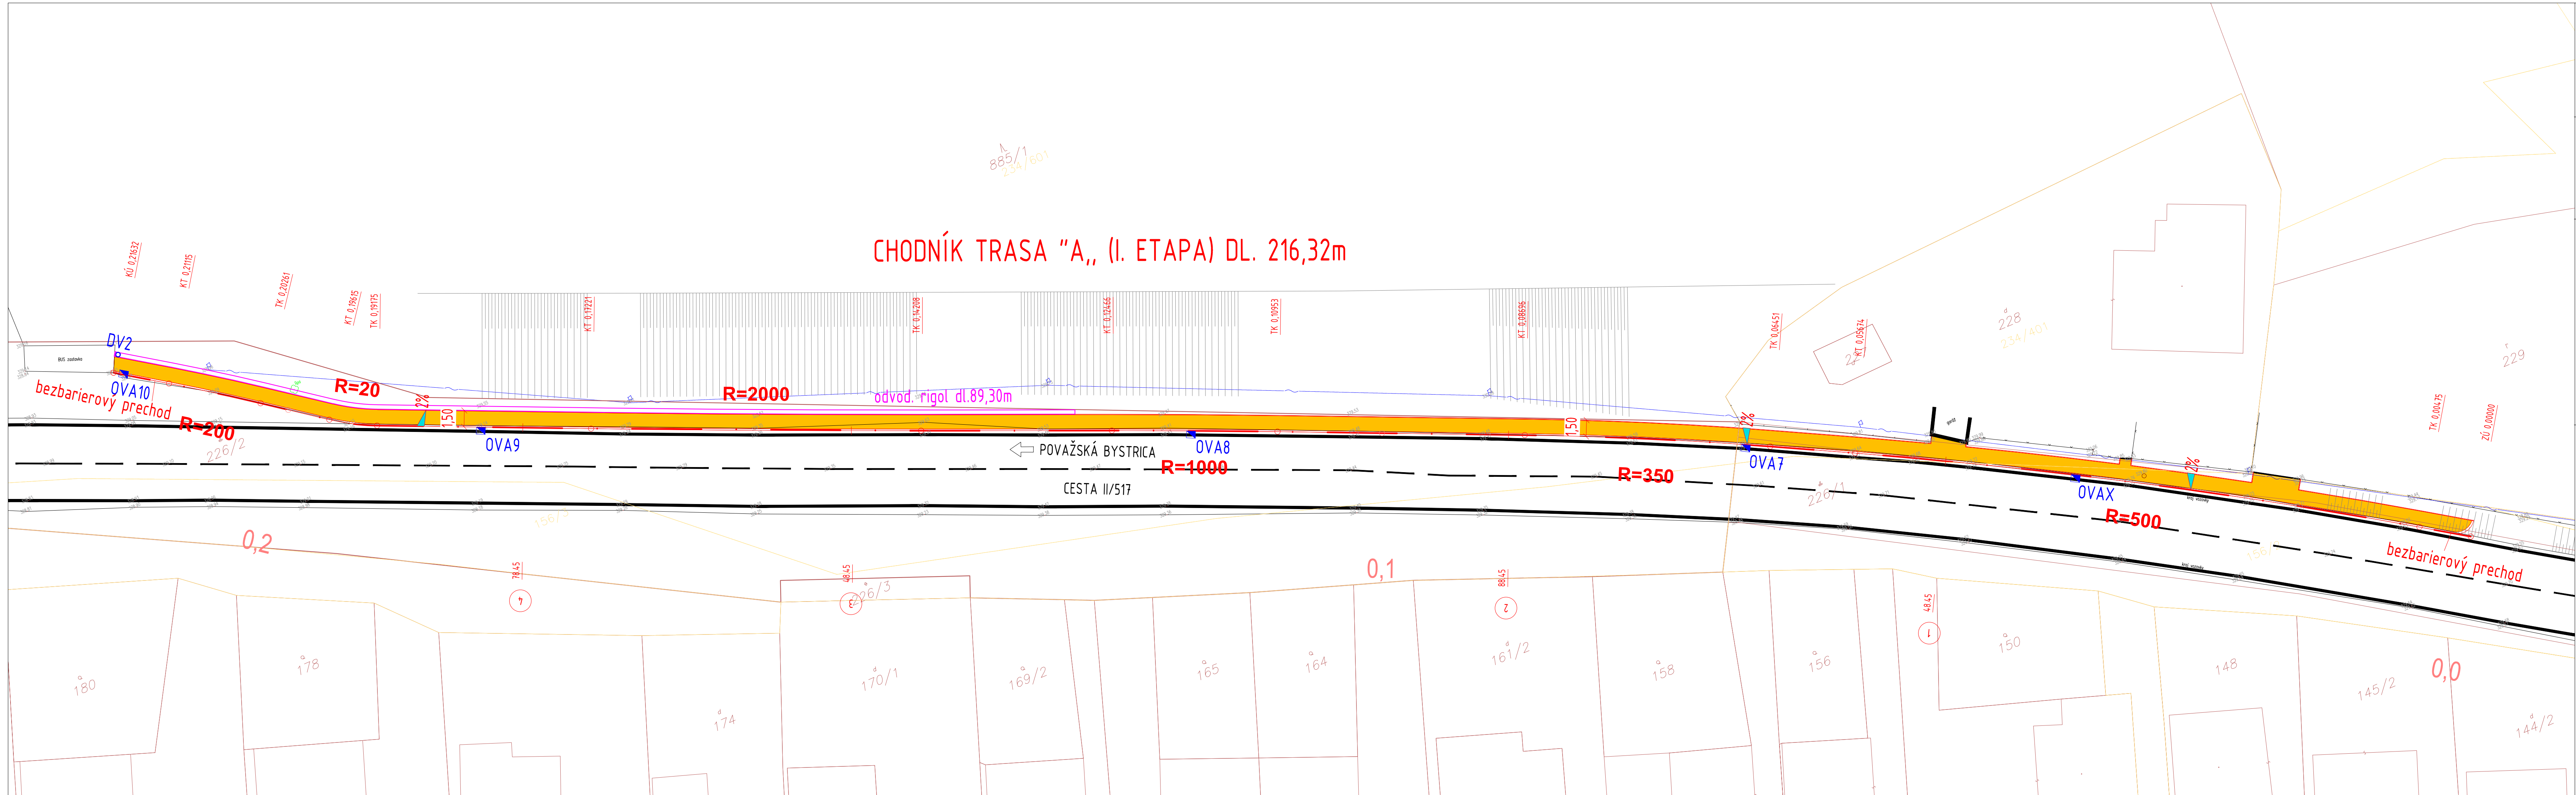

LEGENDA INŽINIERSKÝCH SIETÍ:

- SLABOPRŮD
- VZDUŠNÉ VEDENIE NN
- VZDUŠNÉ VEDENIE VN

LEGENDA:

- CHODNÍK (dlažba) 289,53m²

NOVONAVRHOVANÉ OBJEKTY :

- OVA X, 1-10
- OV1
- OBRUBNÍKOVA VPUŠŤ - 5ks
- DVOROVÁ VPUŠŤ - 1ks
- BETÓNOVÝ ŽČAB 3.500mm - 89,30m

POZNÁMKA:

- PRED ZAHÁJENÍM ZEMNÝCH PRÁČ VYTÝČIŤ VŠETKY PODZEMNÉ SIETE
- PODZEMNÉ SIETE SÚ ZAKRESLENÉ INFORMATÍVNE
- V PRÍPADĚ, ŽE PRI ZEMNÝCH PRÁČACH BUDÚ PODZEMNÉ SIETE ODKRYTÉ, BUDE POTREBNÉ TIETO SIETE CHRÁNIŤ PODLA POKRYTÝCH MAJITEĽOV
- DODÁVATEĽ A INVEŠTOR MUSIA REŠPEKTOVAŤ VYJADRENIA JEDNOTLIVÝCH SPRÁVCOV INŽ. SIETI
- PRI NÁPAJANÍ CHODNÍKOV NA KOMUNIKÁCIE A JEŠŤ VÍAZZDY OBRUBNÍK ZNÍŽIŤ OD ÚROVNE NIVELETY (BEZBARIEROVÝ PRECHOD)

PROJEKT JE VYPRACOVANÝ V ROZSAHU NA STAVEBNÉ POVOLENIE A NENANHRÁDZA REALIZAČNÝ PROJEKT

p.č. KN-C - 226/1, 226/2, 228

p.č. KN-E - 234/601, 234/401, 156/2

zodpovedný projektant: ING. MARTIN SANDANUS

vypracoval: ING. MARTIN SANDANUS	hlavný projektant akcie: ING. MARTIN SANDANUS
investor: OBEC PREČÍN, PREČÍN 304, 118 5 PREČÍN	štúpeň PD: DSP
názov: Budovanie chodníkov popri štátnej ceste II/517 v obci Prečín	dátum: 07/2022
k.ú. Prečín	zák. číslo: 1.
obsah: SITUÁCIA	č. výkresu: 1.
mierka: 1:250	diel: 50.01 - SPEVNENÉ PLOCHY

S&K PROJECT s.r.o.
Hlavný inžinier: 01193 Povolená Práca
Ing. Martin Sandanus
www.sk-project.sk
info@sk-project.sk